

Latvijas Leļļu teātra interjera dizaina koncepcijas un projekta izstrāde

Garderobes un sanmezglu interjers
1. kārtā

Līgums Nr. 13/2016

Pasūtītājs
Latvijas Leļļu teātris

Projekta autors / atbildīgais projektētājs
Dizaina Birojs H2E
Vīlandes iela 1-13, Rīga, LV 1010
T +371 673 854 44 / F +371 673 854 45
info@h2e.lv / www.h2e.lv

Projekta vadītāji
Ingūna Elere
Izstrādāja
Ģirts Arājs, Mārtiņš Vītols, Ilva Rimša

H²E
DESIGN STUDIO

© Projekts ir dizaina biroja „H2E”
autorpašums. Visas tiesības aizsargātas.
Publicēšanas un pavairošanas gadījumā
atsauce uz autoru obligāta. Projekta
vai tā daļas izmantošana vai adaptācija
pieļaujama tikai saskaņojot ar projekta
autoru.


22.12.2016

Ingūna Elere

SATURS

LPP	NOSAUKUMS
1	Titullapa
2	Saturs
3	Plāns
4	WC - Plāns, esošā situācija + pārbūve
5	WC - Pārbūve
6	Krāsas un materiāli
7	Plāns - apgaismojums
8	Plāns - apgaismojuma grupas, rozetes
9	Garderobe - apgaismojums
10	Garderobe - vizualizācija
11	Garderobe - pakaramie - vizualizācija
12	Garderobe - aksesuāri
13	Garderobe - notinumi
14	Garderobe - lete
15	Garderobe - lete + afišas
16	Garderobe - pakaramie
17	Garderobe - pakaramie - numuru nor...
18	Garderobe - pakaramie un numuriņi
19	WC - Vizualizācija
20	WC - Vizualizācija
21	WC - Plāns un griezumī
22	WC - Flīzes
23	WC - Starpsienas, kvalitatīvas
24	WC - Izlietnes, ūdens maisītāji
25	WC - Podi, urināli
26	WC - Aksesuāri

PLĀNS

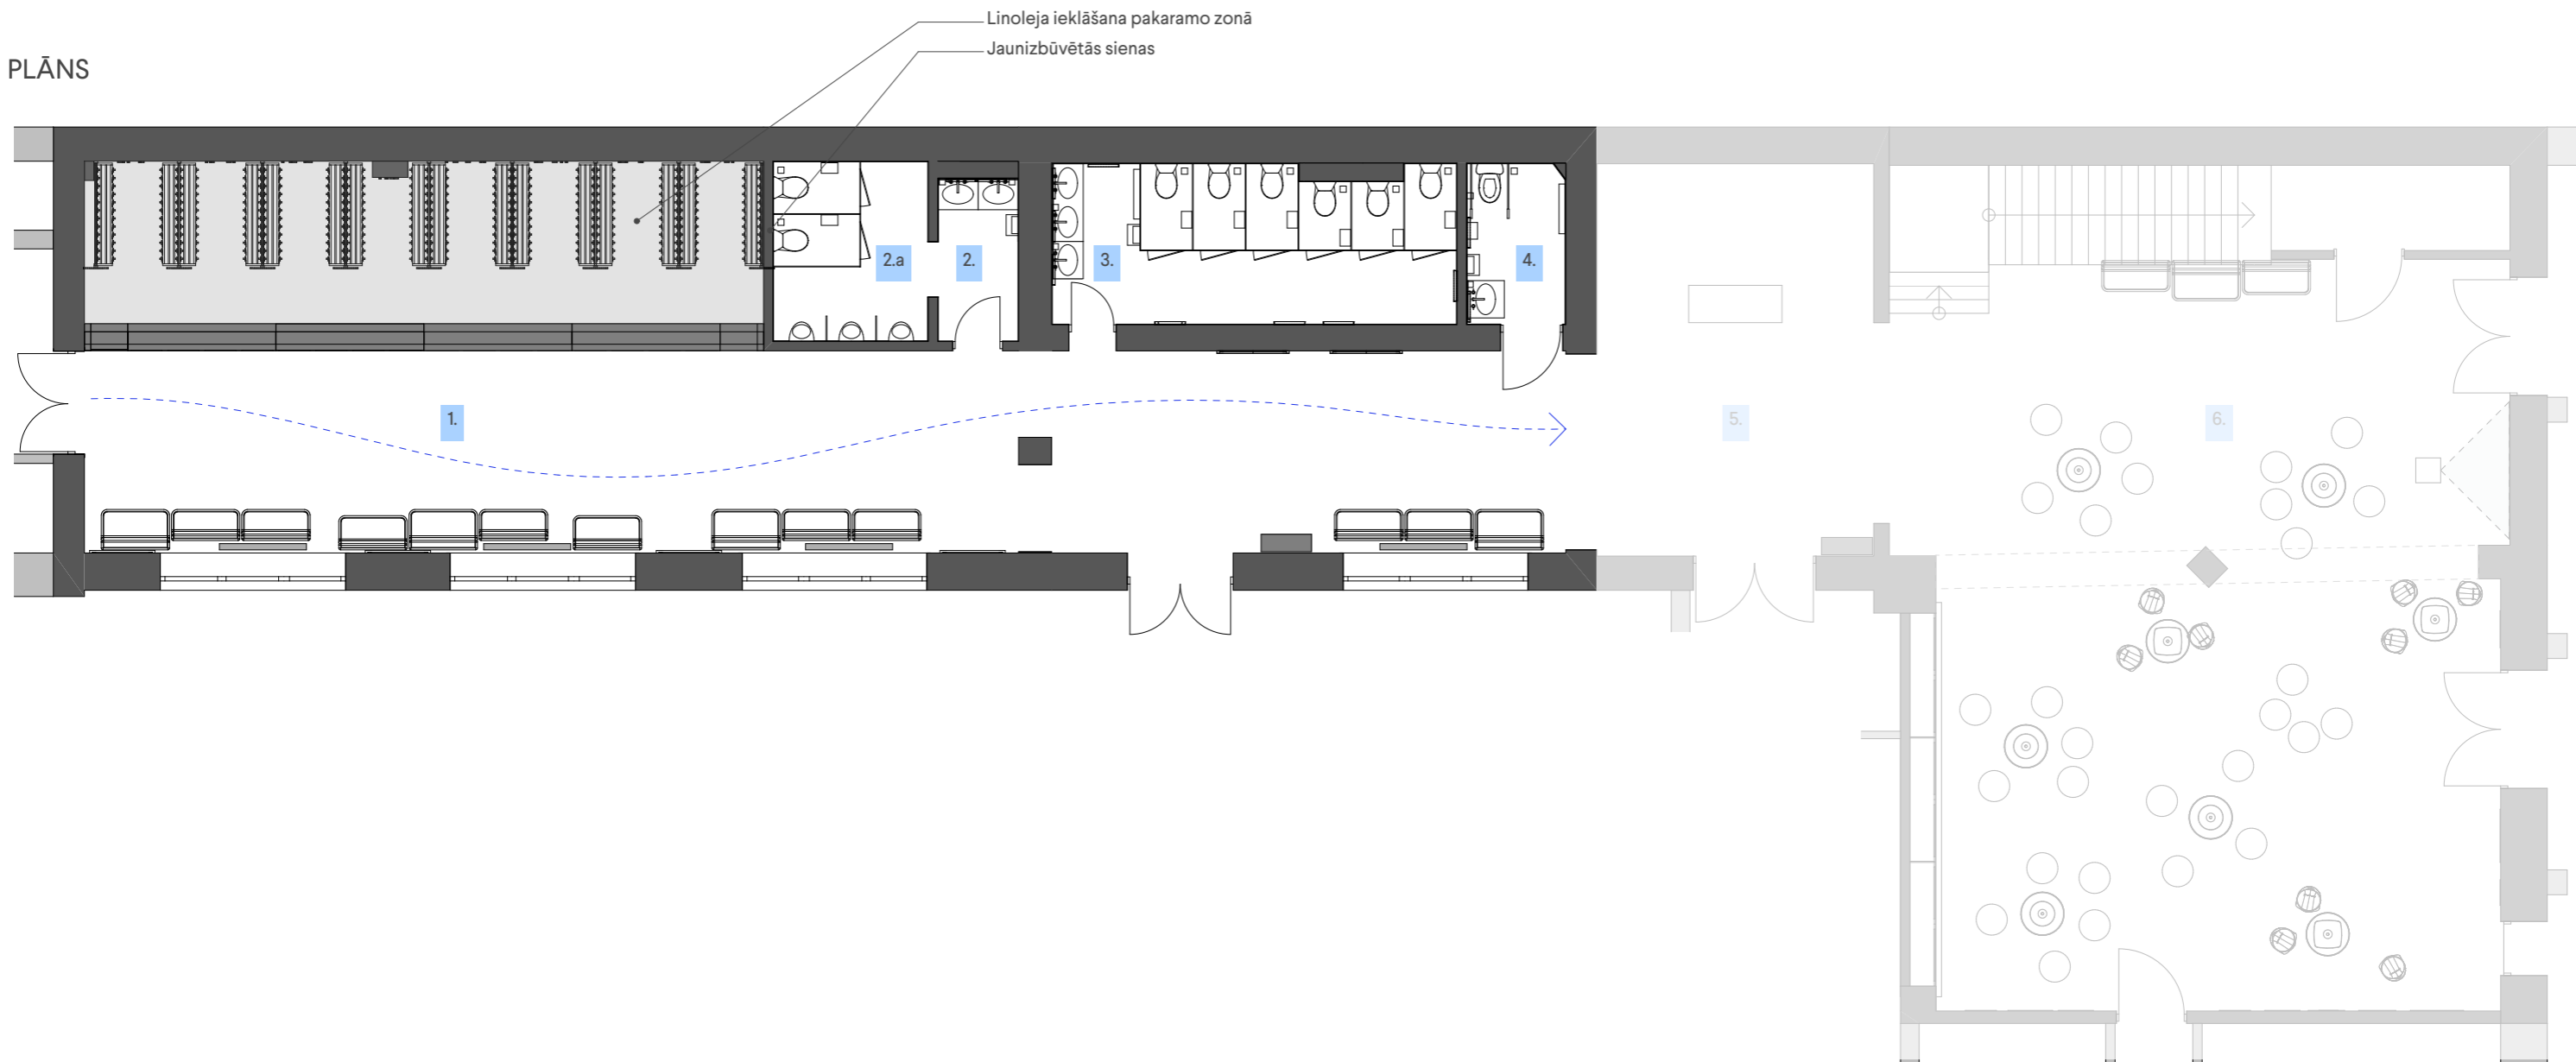

Telpu eksplikācija

1. Garderobe	113,29 kv.m.
2. Vīriešu WC	10,80 kv.m.
3. Sieviešu WC	16,47 kv.m.
4. Invalīdu WC	4,13 kv.m.
5. Starptelpa	28,88 kv.m.
6. Fojē	130,05kv.m.


Piezīmes: 1. Pirms realizācijas uzsākšanas visus izmērus precizēt objektā. 2. Jebkuras veiktās izmaiņas jāsaparņo ar projekta autoru.

<p>Latvijas Leļļu teātra interjera dizaina koncepcijas un projekta izstrāde</p>	<p>Pasūtītājs Leļļu teātris</p>	<p>Projekta autors/atbildīgais projektētājs Dizaina Birojs H2E Vīlandes iela 1-13, Rīga, LV 1010 T +371 673 854 44 / F +371 673 854 45 info@h2e.lv / www.h2e.lv</p>	<p>H2E DESIGN STUDIO</p> <p>© Projekts ir dizaina biroja „H2E” autorpašums. Visas tiesības aizsargātas. Publicēšanas un pavairošanas gadījumā atsauce uz autoru obligāta. Projekta vai tā daļas izmantošana vai adaptācija pieļaujama tikai saskaņojot ar projekta autoru.</p>	<p>Projekta vadītāji Ingūna Elere Izstrādāja Ģirts Arājs, Mārtiņš Vītols, Ilva Rimša</p>	<p>1.kārta (Garderobe, sanmezglis) Plāns</p>	<p>Mērogs @A3: 1:105</p>	
<p>Pakalpojuma līgums Nr. 13/2016</p>					<p>Faila nosaukums Lellu teatris 2016.pln</p>	<p>Rasēja Ģirts Arājs</p>	<p>22-12-2016 3</p>




PLĀNS

Sienu izbūve esošās garderobes daļā

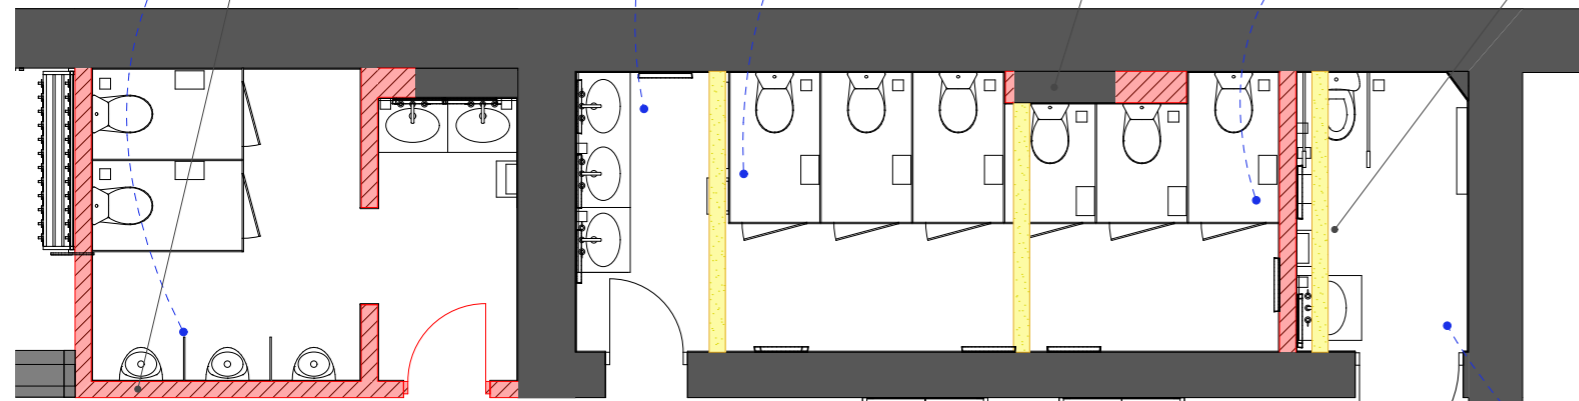

NB. būvniecības laikā pārbaudīt, vai šis sienu izbūves iespējams pārbūvēt vai samazināt. Tas attiecas uz visām sienām

Sienu demontāža

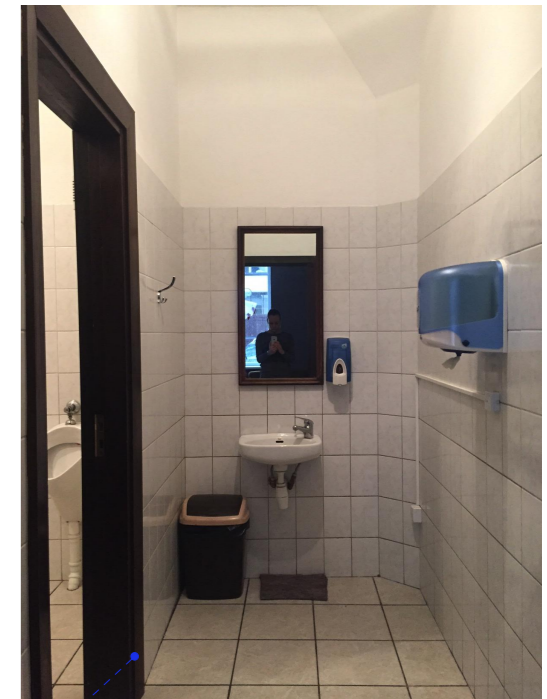




APZĪMĒJUMI


- Esošās sienas
- Nojaukamās sienas
- Piebūvējamās sienas

Piezīmes: 1. Pirms realizācijas uzsākšanas visus izmērus precizēt objektā. 2. Jebkuras veiktās izmaiņas jāaskaņo ar projekta autoru.

<p>Latvijas Leļļu teātra interjera dizaina koncepcijas un projekta izstrāde</p>	<p>Pasūtītājs Leļļu teātris</p>	<p>Projekta autors/atbildīgais projektētājs Dizaina Birojs H2E Vīlandes iela 1-13, Rīga, LV 1010 T +371 673 854 44 / F +371 673 854 45 info@h2e.lv / www.h2e.lv</p>	<p>H2E DESIGN STUDIO</p> <p><small>© Projekts ir dizaina biroja „H2E” autorpašums. Visas tiesības aizsargātas. Publicēšanas un pavairošanas gadījumā atsauce uz autoru obligāta. Projekta vai tā daļas izmantošana vai adaptācija pieļaujama tikai saskaņojot ar projekta autoru.</small></p>	<p>Projekta vadītāji Ingūna Elere Izstrādāja Ģirts Arājs, Mārtiņš Vītols, Ilva Rimša</p>	<p>1.kārta (Garderobe, sanmezglis) WC - Plāns, esošā situācija + pārbūve</p>	<p>Mērogs @A3:</p>	
<p>Pakalpojuma līgums Nr. 13/2016</p>					<p>Faila nosaukums Lellu teatris 2016.pln</p>	<p>Rasēja Ģirts Arājs</p>	<p>22-12-2016 4</p>

PLĀNS

- APZĪMĒJUMI**
-  Esošās sienas
 -  Nojaukamās sienas
 -  Piebūvējamās sienas

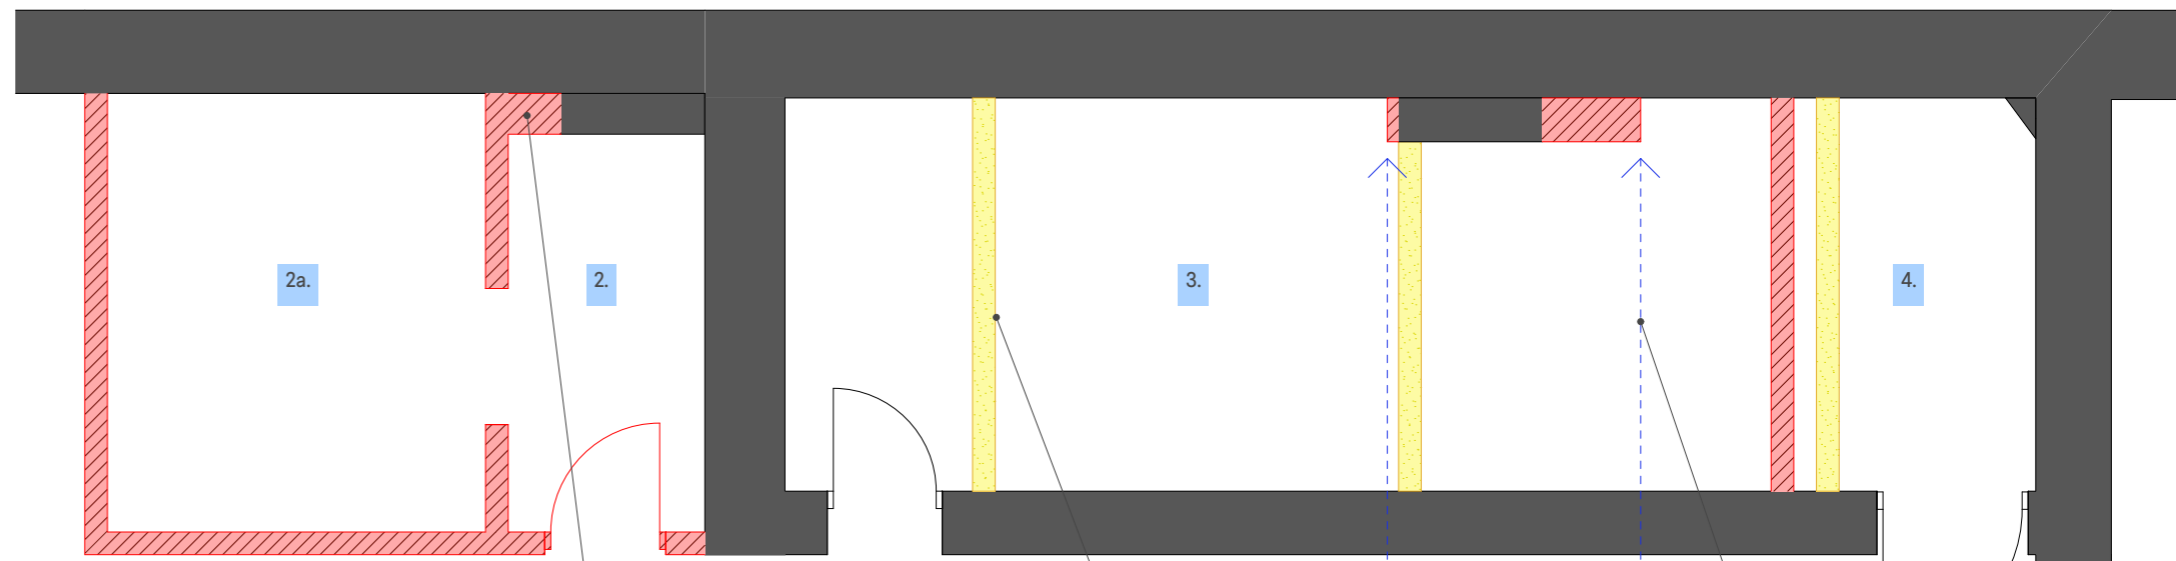


NB. būvniecības laikā pārbaudīt, vai šīs sienu izbūves iespējams pārbūvēt vai samazināt. Tas attiecas uz visām sienām

Sienu demontāža

sienu piebūves ir jāprecizē kopā ar pasūtāmo tualešu kabīņu platumu

PLĀNS

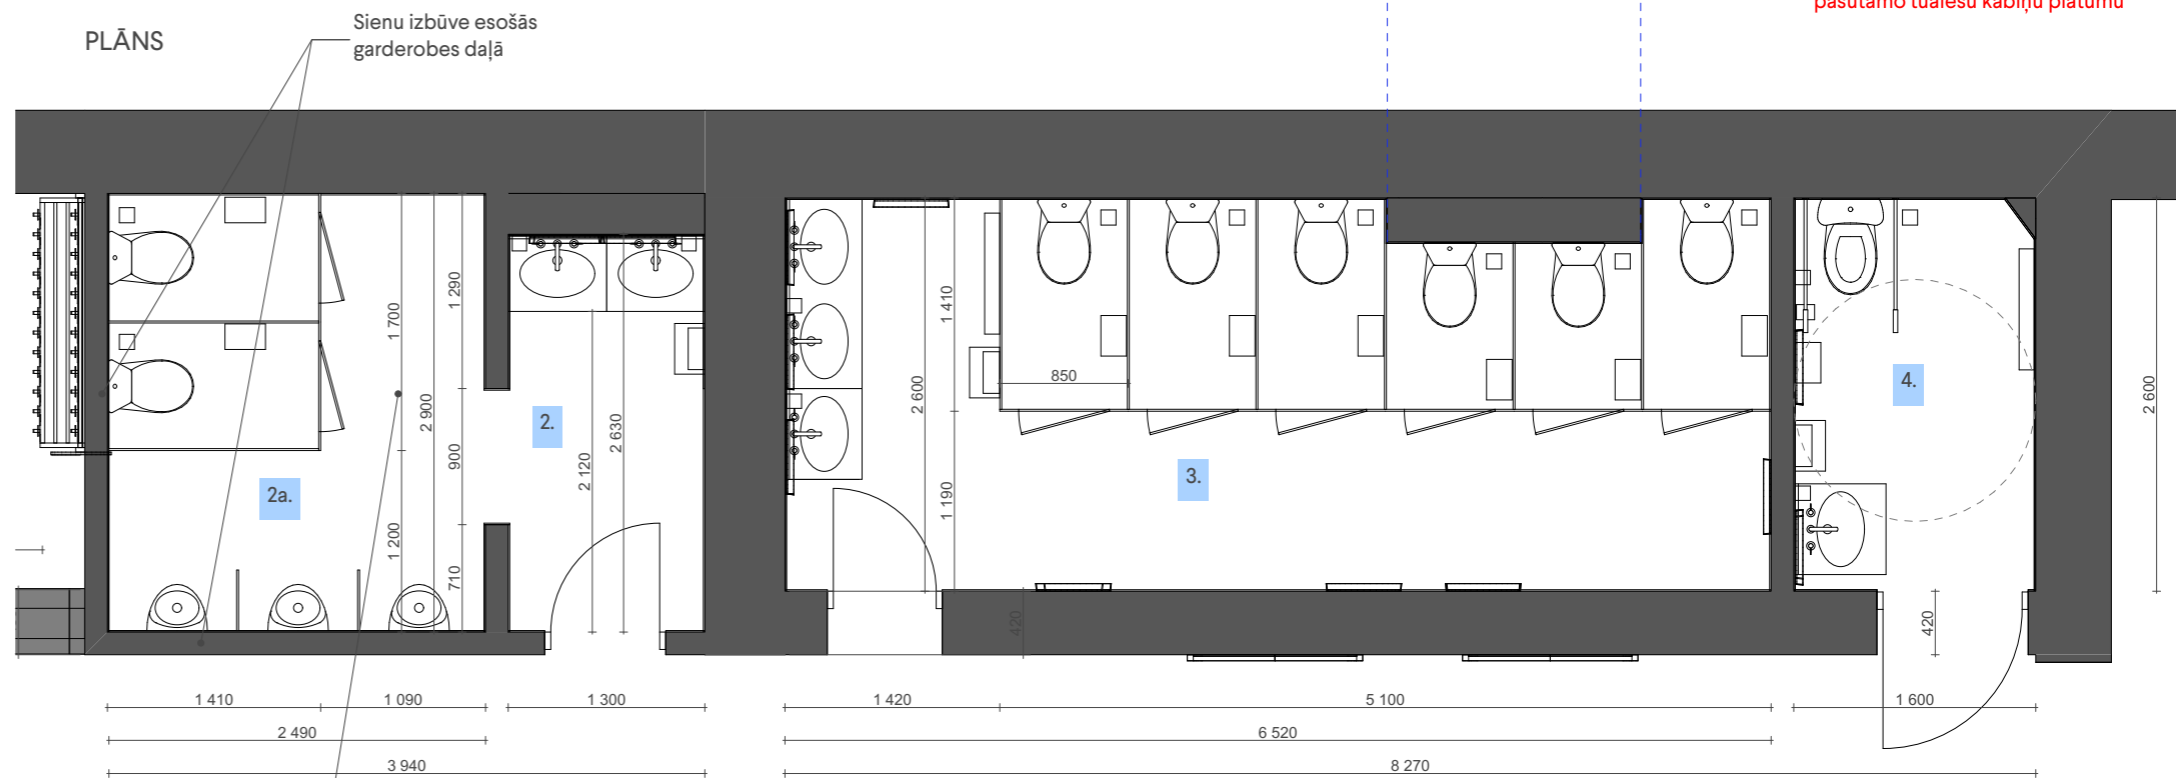

Apmeklētājam redzamā zona, atverot durvis

Telpu eksplikācija

2., 2a.	Vīriešu WC	11,43 kv.m.
3.	Sieviešu WC	16,95 kv.m.
4.	Invalīdu WC	4,16 kv.m.


Piezīmes: 1. Pirms realizācijas uzsākšanas visus izmērus precizēt objektā. 2. Jebkuras veiktās izmaiņas jāaskaņo ar projekta autoru.

<p>Latvijas Leļļu teātra interjera dizaina koncepcijas un projekta izstrāde</p>	<p>Pasūtītājs Leļļu teātris</p>	<p>Projekta autors/atbildīgais projektētājs Dizaina Birojs H2E Vīlandes iela 1-13, Rīga, LV 1010 T +371 673 854 44 / F +371 673 854 45 info@h2e.lv / www.h2e.lv</p>	 <p>© Projekts ir dizaina biroja „H2E” autoripaaums. Visas tiesības aizsargātas. Publicēšanas un pavairošanas gadījumā atsauce uz autoru obligāta. Projekta vai tā daļas izmantošana vai adaptācija pieļaujama tikai saskaņojot ar projekta autoru.</p>	<p>Projekta vadītāji Ingūna Elere Izstrādāja Ķirts Arājs, Mārtiņš Vītols, Ilva Rimša</p>	<p>1.kārta (Garderobe, sanmezglis) WC - Pārbūve</p>	<p>Mērogs @A3:</p>
<p>Pakalpojuma līgums Nr. 13/2016</p>			<p>Faila nosaukums Lellu teatris 2016.pln</p>	<p>Rasēja Ķirts Arājs</p>	<p>22-12-2016</p>	<p>5</p>

GARDEROBE




Metāls, krāsots tumši pelēks
RAL 7016, Anthrazitgray

 

Sienas, krāsotas tumši pelēkas
NCS S 5502-Y, pēc Beckers skalas
NB. Precizēt objektā ar paraugiem



Durvis, grīdīstes
NCS S 7502-Y, pēc Beckers skalas
nerūsējošā tērauda rokturi
NB. Precizēt objektā ar paraugiem

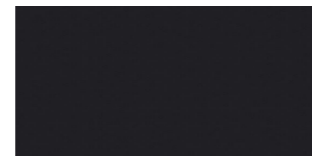

EGGER U961
lamināts, KSP



EGGER U114
lamināts, KSP



Linolejs garderobes zonā
Forbo Eternal Concrete 13032 anthracite

WC



Sienas, krāsotas tumši pelēkas
NCS S 3502-Y, pēc Beckers skalas
NB. Precizēt objektā ar paraugiem



Durvis.
NCS S 7502-Y, pēc Beckers skalas
nerūsējošā tērauda rokturi
NB. Precizēt objektā ar paraugiem



Sienas flīze
197x197 mm
Pavigres21 - sol, PC119, matēta
**NB. Flīžu paraugus apstiprināt
ar projekta autoru**




Grīdas flīze
197x197 mm
Pavigres21 - pretto, PG369, matēta
**NB. Flīžu paraugus apstiprināt
ar projekta autoru**

Piezīmes: 1. Pirms realizācijas uzsākšanas visus izmērus precizēt objektā. 2. Jebkuras veiktās izmaiņas jāaskaņo ar projekta autoru.

<p>Latvijas Leļļu teātra interjera dizaina koncepcijas un projekta izstrāde</p>	<p>Pasūtītājs Leļļu teātris</p>	<p>Projekta autors/atbildīgais projektētājs Dizaina Birojs H2E Vīlandes iela 1-13, Rīga, LV 1010 T +371 673 854 44 / F +371 673 854 45 info@h2e.lv / www.h2e.lv</p>	 <p>© Projekts ir dizaina biroja „H2E” autorpašums. Visas tiesības aizsargātas. Publicēšanas un pavairošanas gadījumā atsauce uz autoru obligāta. Projekta vai tā daļas izmantošana vai adaptācija pieļaujama tikai saskaņojot ar projekta autoru.</p>	<p>Projekta vadītāji Ingūna Elere Izstrādāja Ķirts Arājs, Mārtiņš Vītols, Ilva Rimša</p>	<p>1.kārta (Garderobe, sanmezglī) Krāsas un materiāli</p>	<p>Mērogs @A3:</p>
<p>Pakalpojuma līgums Nr. 13/2016</p>					<p>Faila nosaukums Lellu teatris 2016.pln Rasēja Ķirts Arājs</p>	<p>22-12-2016 6</p>

PLĀNS

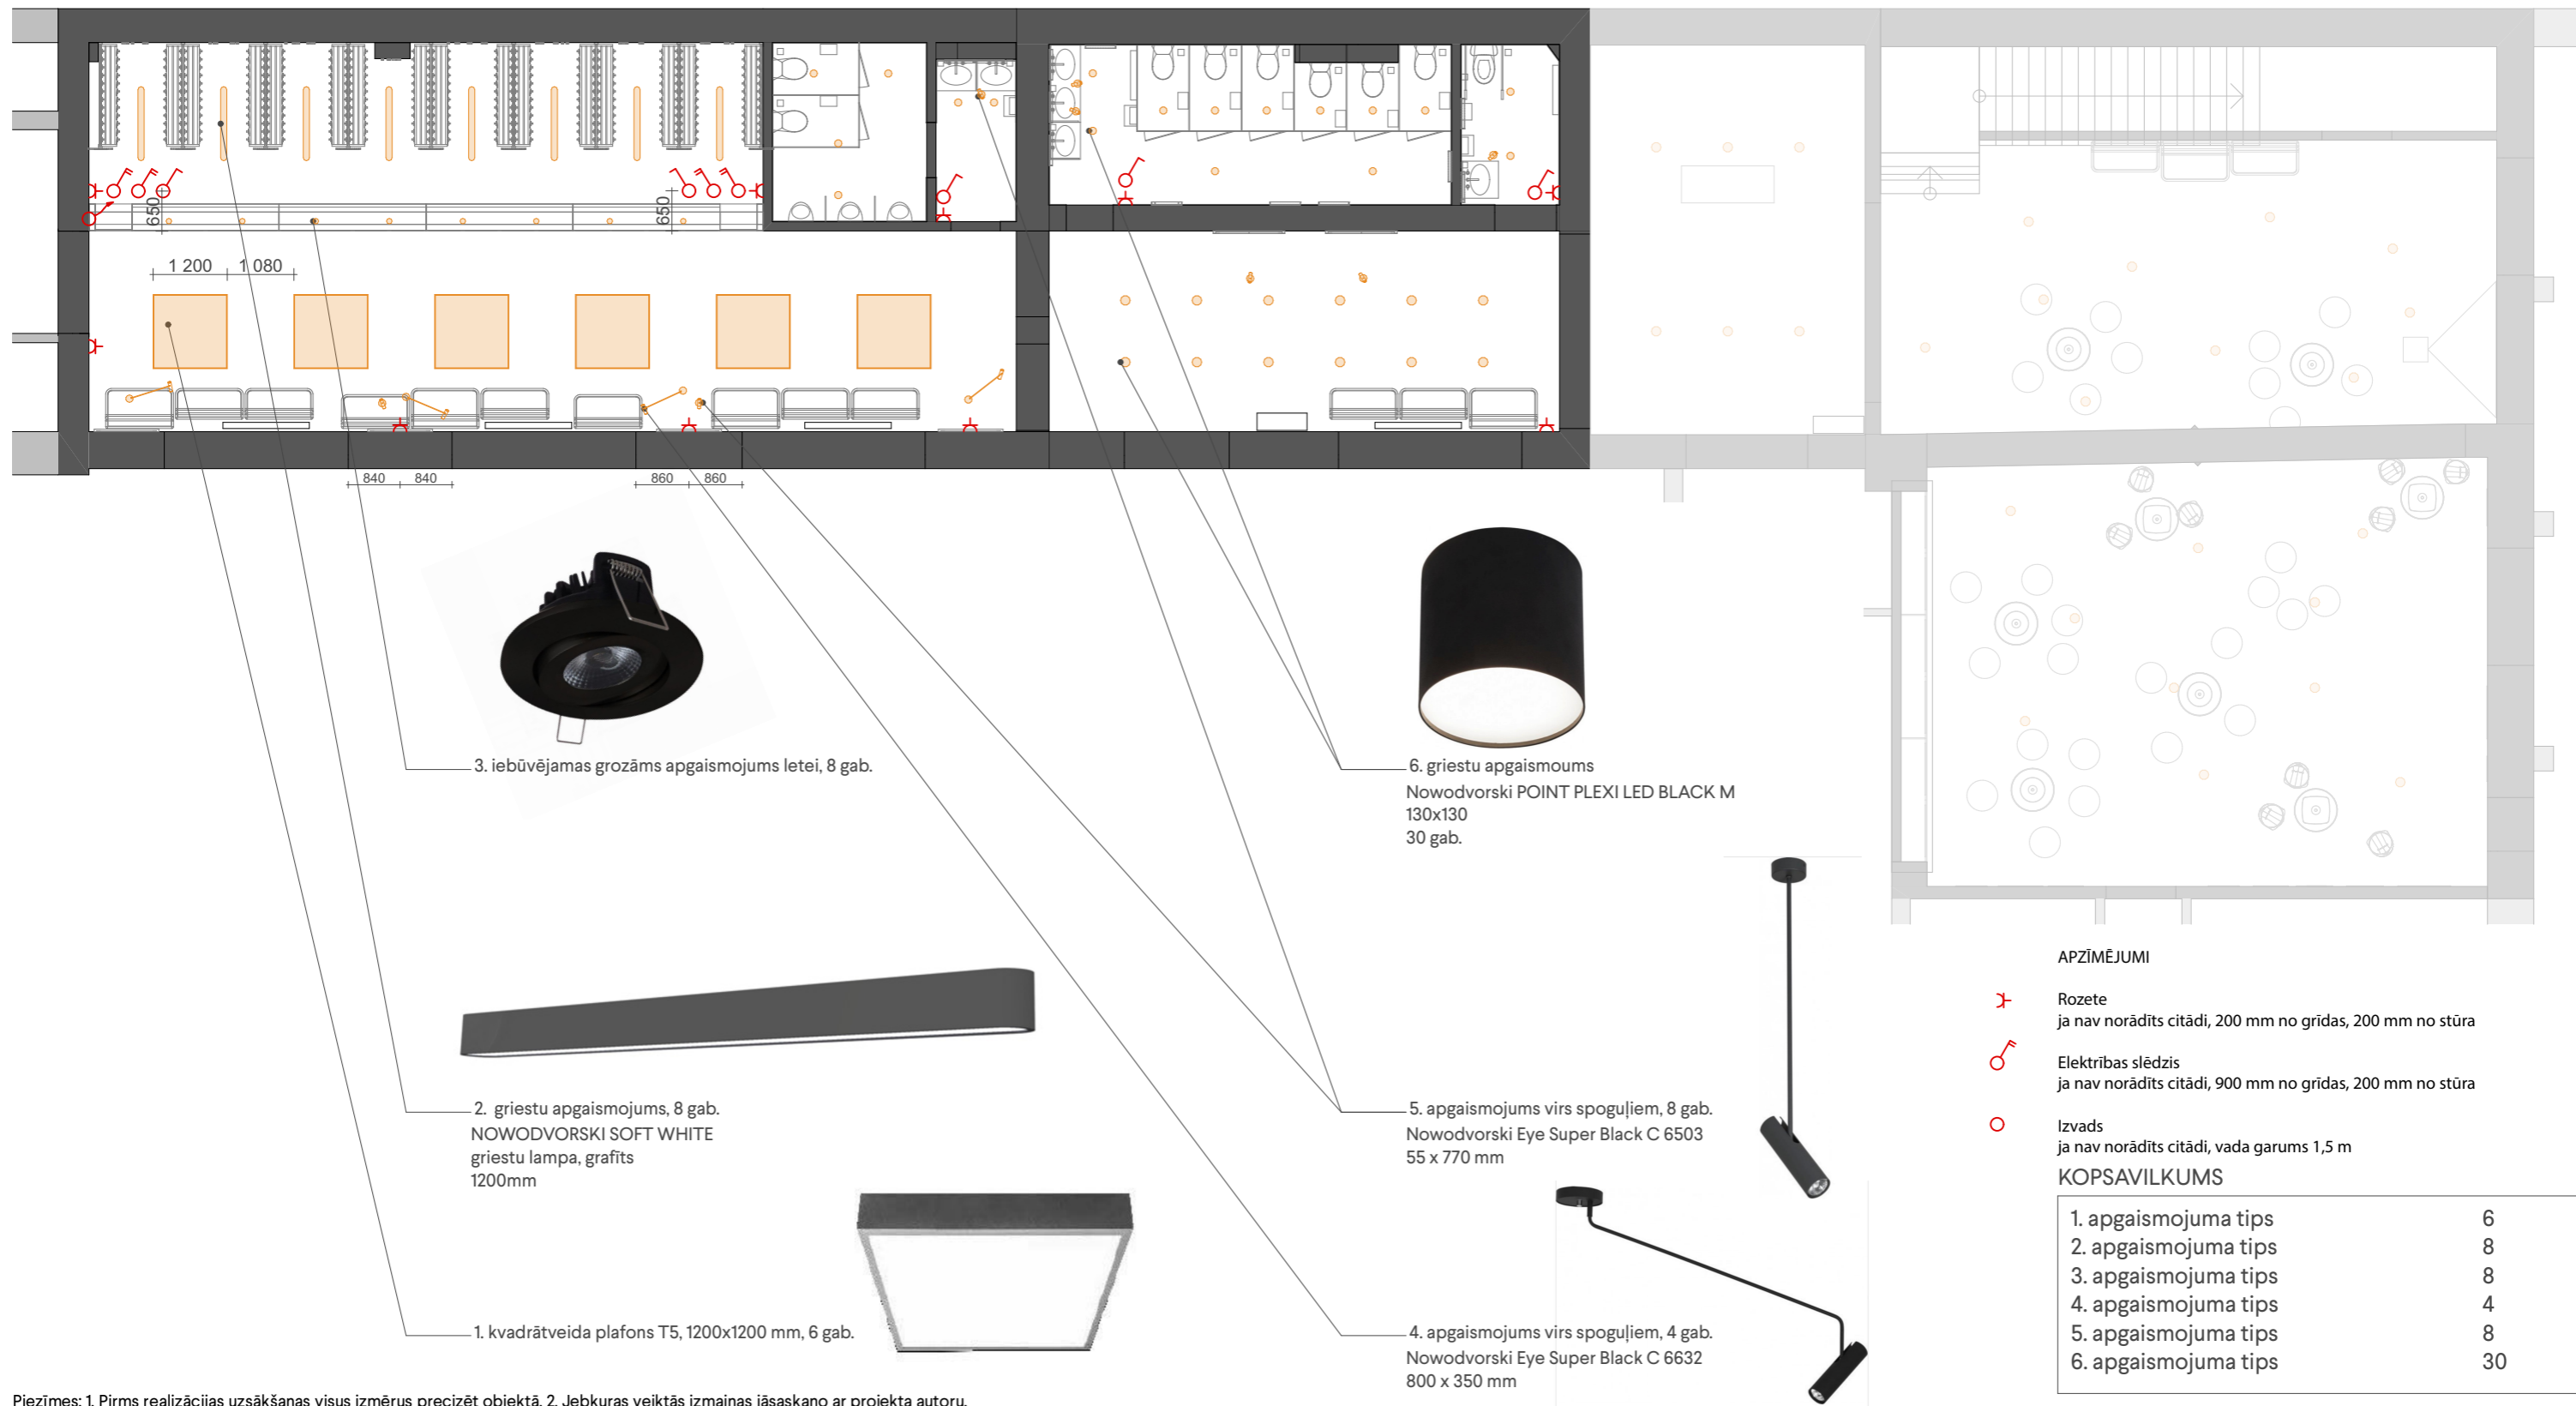

Piezīmes: 1. Pirms realizācijas uzsākšanas visus izmērus precizēt objektā. 2. Jebkuras veiktās izmaiņas jāaskaņo ar projekta autoru.

Latvijas Leļļu teātra interjera dizaina koncepcijas un projekta izstrāde

Pasūtītājs
Leļļu teātris

Projekta autors/atbildīgais projektētājs
Dizaina Birojs H2E
Vīlandes iela 1-13, Rīga, LV 1010
T +371 673 854 44 / F +371 673 854 45
info@h2e.lv / www.h2e.lv

H2E
DESIGN STUDIO


© Projekts ir dizaina biroja „H2E”
autorpašums. Visas tiesības aizsargātas.
Publicēšanas un pavairošanas
gadījumā atsauce uz autoru obligāta.
Projekta vai tā daļas izmantošana vai
adaptācija pieļaujama tikai saskaņojot
ar projekta autoru.

Projekta vadītāji
Ingūna Elere
Izstrādāja
Ģirts Arājs, Mārtiņš Vītols,
Ilva Rimša

1.kārta (Garderobe, sanmezglis)
Plāns - apgaismojums

Mērogs @A3: 1:105

Apgaismojuma grupas

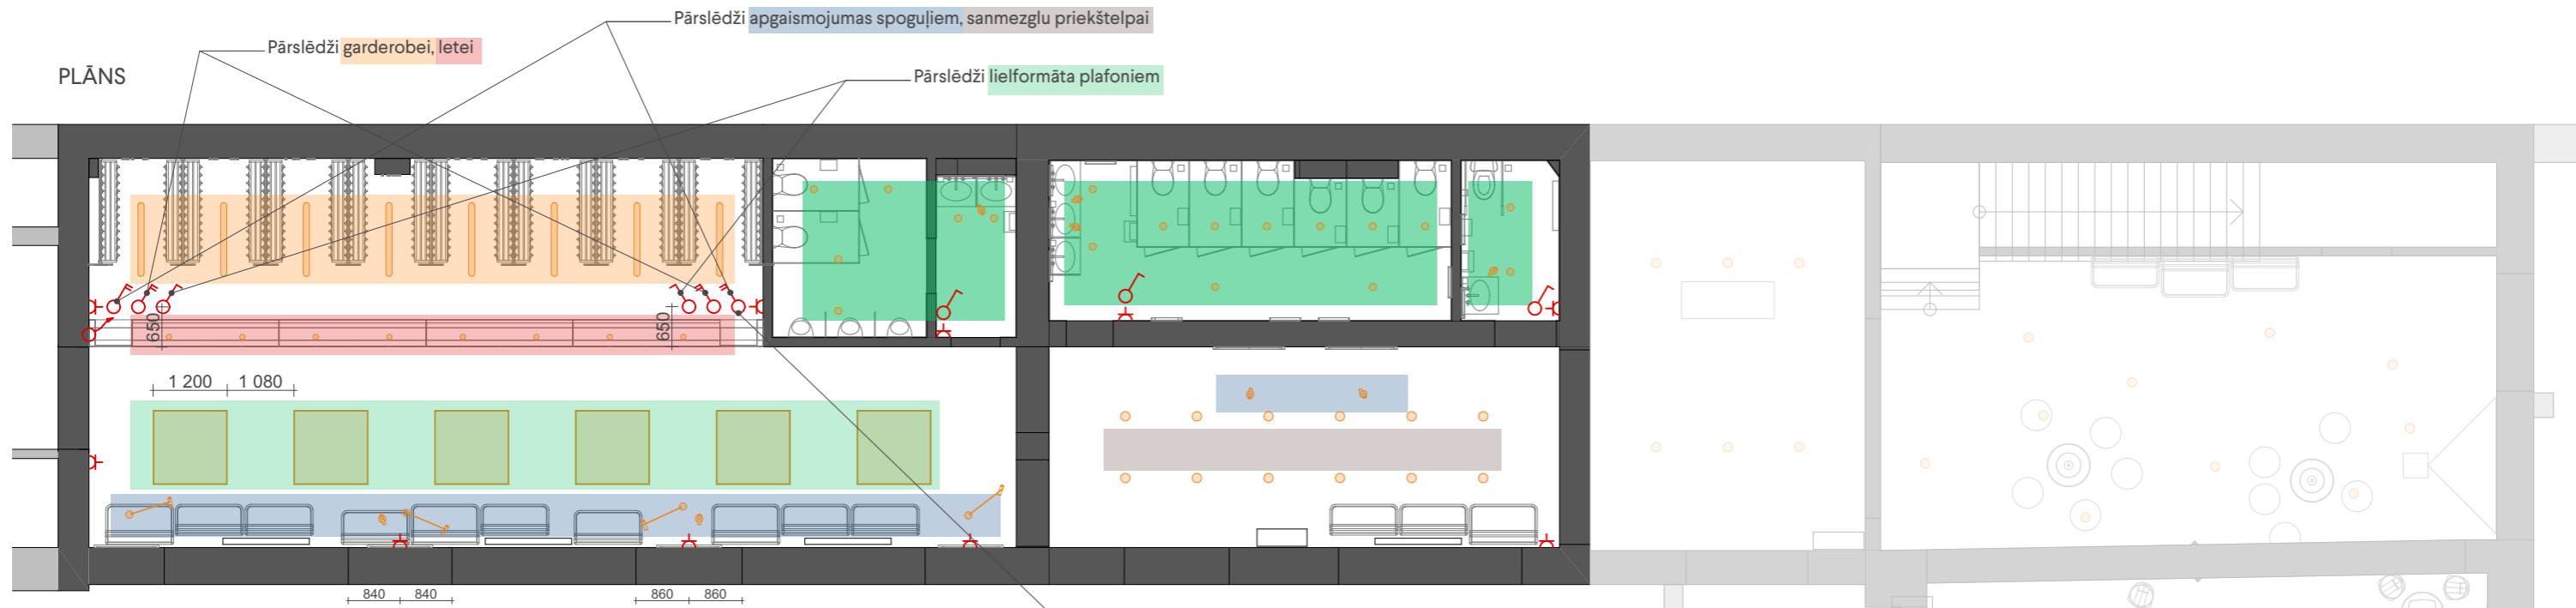

Gaismas slēdzis
JUNG - LS Anthrazit


Gaismas pārslēdzis taster
JUNG - LS Anthrazit
(*taster* slēdzis ir līdzīgs
zvana pogas principam)






Gaismas pārslēdzis taster 1+1
JUNG - LS Anthrazit

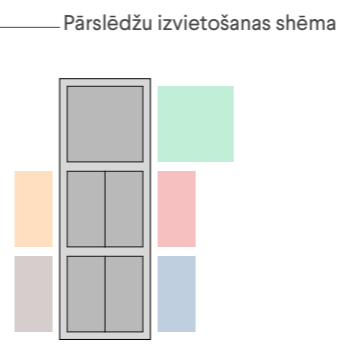

Rozete
JUNG - LS Anthrazit



APZĪMĒJUMI

-  Rozete
ja nav norādīts citādi, 200 mm no grīdas, 200 mm no stūra
-  Elektrības slēdzis
ja nav norādīts citādi, 900 mm no grīdas, 200 mm no stūra
-  Izvads
ja nav norādīts citādi, vada garums 1,5 m


KOPSAVILKUMS - sanmezgli

JUGN - LS Anthrazit, rozete	3
JUGN - LS Anthrazit, taustiņš	3
JUGN - LS Anthrazit, slēdzis	3
JUGN - LS Anthrazit, 1V rāmītis	6


KOPSAVILKUMS - garderobe

JUGN - LS Anthrazit, rozete	7
JUGN - LS Anthrazit, 1V rāmītis	7
JUGN - LS Anthrazit, taustiņš	2
JUGN - LS Anthrazit, taster pārslēdzis	2
JUGN - LS Anthrazit, taustiņš 1+1	4
JUGN - LS Anthrazit, taster pārslēdzis 1+1	4
JUGN - LS Anthrazit, 3V rāmītis	2

Piezīmes: 1. Pirms realizācijas uzsākšanas visus izmērus precizēt objektā. 2. Jebkuras veiktās izmaiņas jāaskaņo ar projekta autoru.


<p>Latvijas Leļļu teātra interjera dizaina koncepcijas un projekta izstrāde</p>	<p>Pasūtītājs Leļļu teātris</p>	<p>Projekta autors/atbildīgais projektētājs Dizaina Birojs H2E Vīlandes iela 1-13, Rīga, LV 1010 T +371 673 854 44 / F +371 673 854 45 info@h2e.lv / www.h2e.lv</p>	 <p>© Projekts ir dizaina biroja „H2E” autorpašums. Visas tiesības aizsargātas. Publicēšanas un pavairošanas gadījumā atsauce uz autoru obligāta. Projekta vai tā daļas izmantošana vai adaptācija pieļaujama tikai saskaņojot ar projekta autoru.</p>	<p>Projekta vadītāji Ingūna Elere Izstrādāja Ģirts Arājs, Mārtiņš Vītols, Ilva Rimša</p>	<p>1.kārta (Garderobe, sanmezgli) Plāns - apgaismojuma grupas, rozetes</p>	<p>Mērogs @A3: 1:105</p>	
<p>Pakalpojuma līgums Nr. 13/2016</p>					<p>Faila nosaukums Lellu teatris 2016.pln</p>	<p>Rasēja Ģirts Arājs</p>	<p>22-12-2016 8</p>

SĀNSKATS

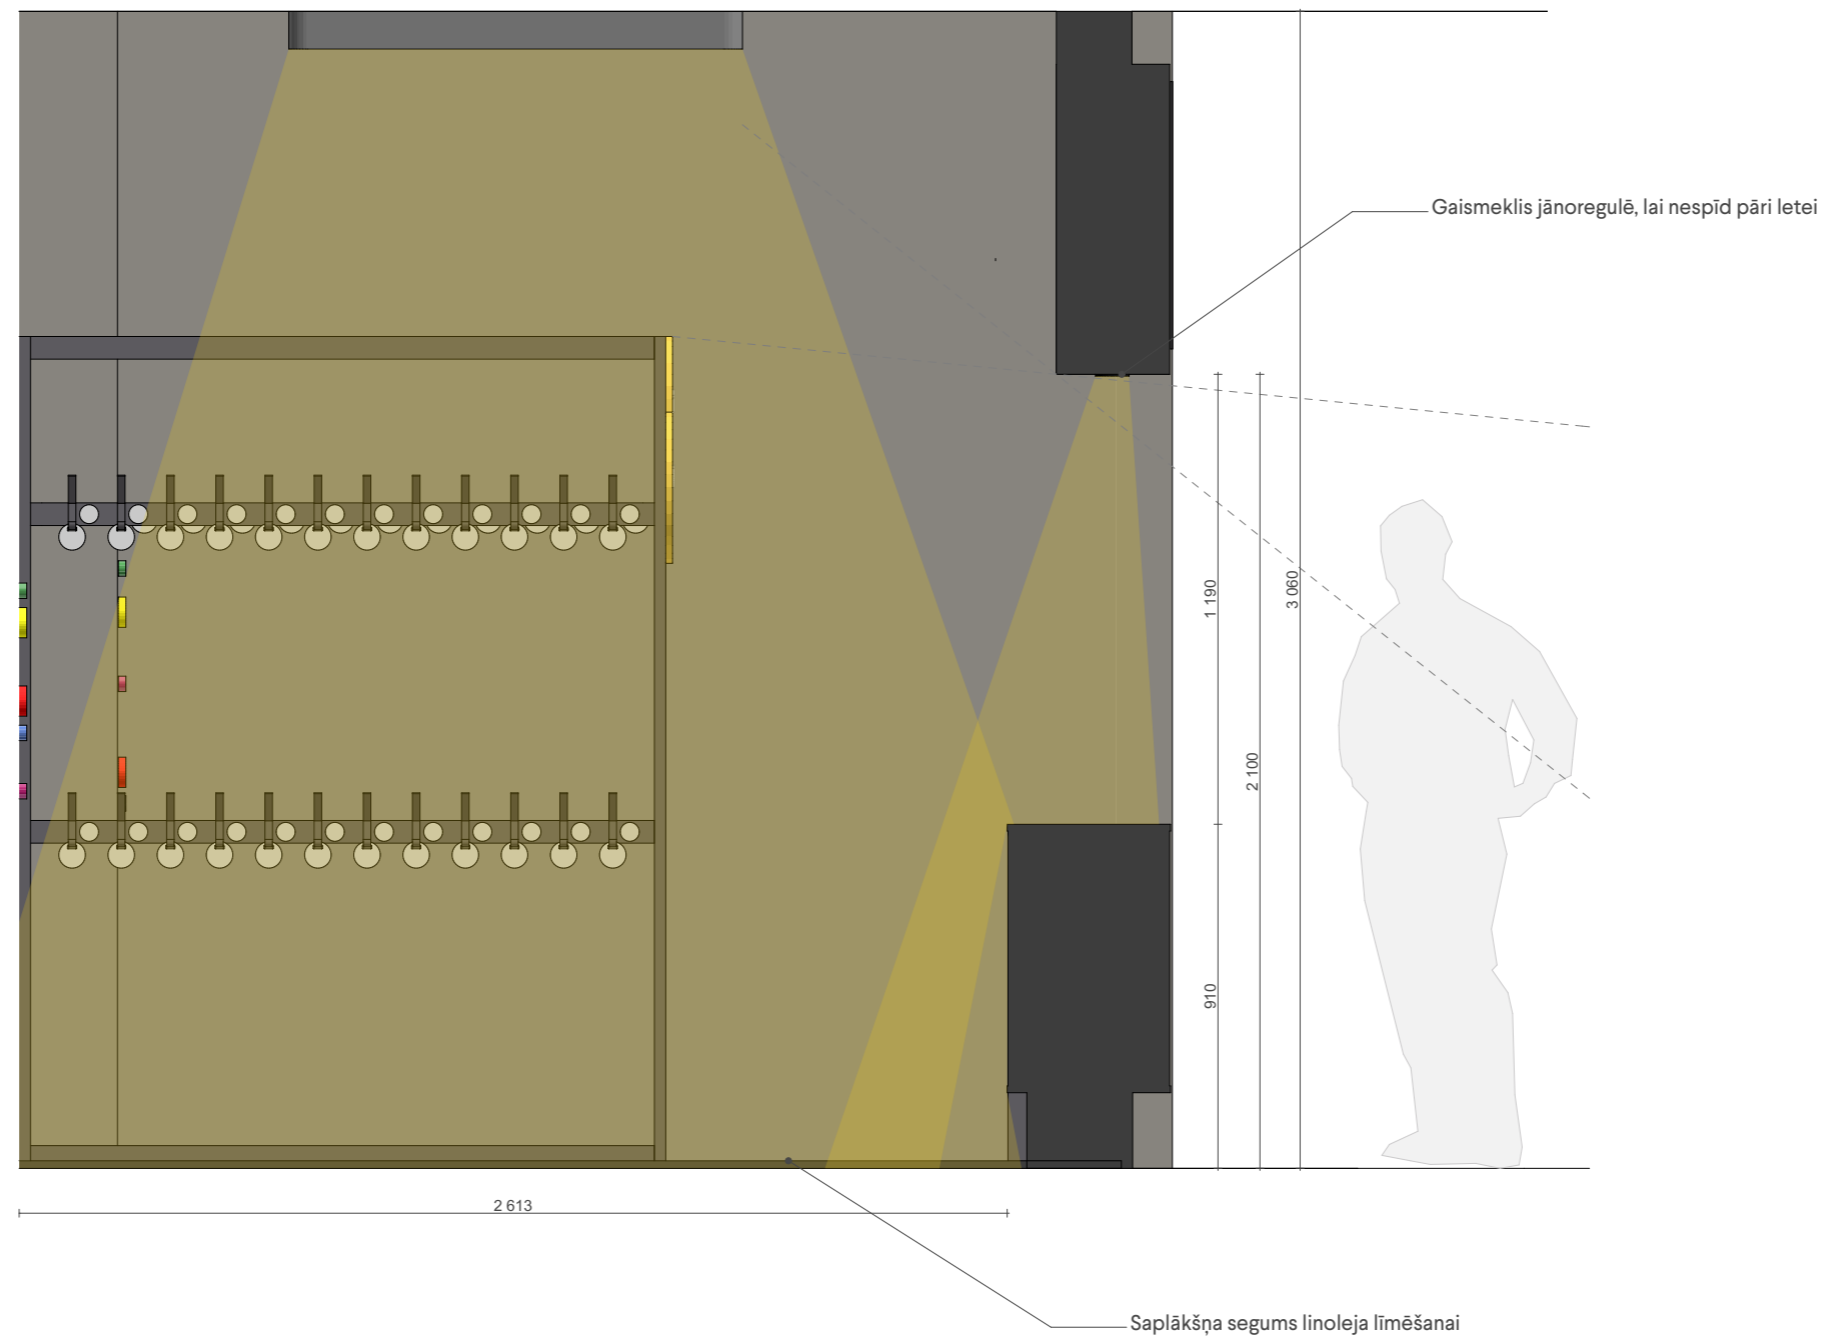


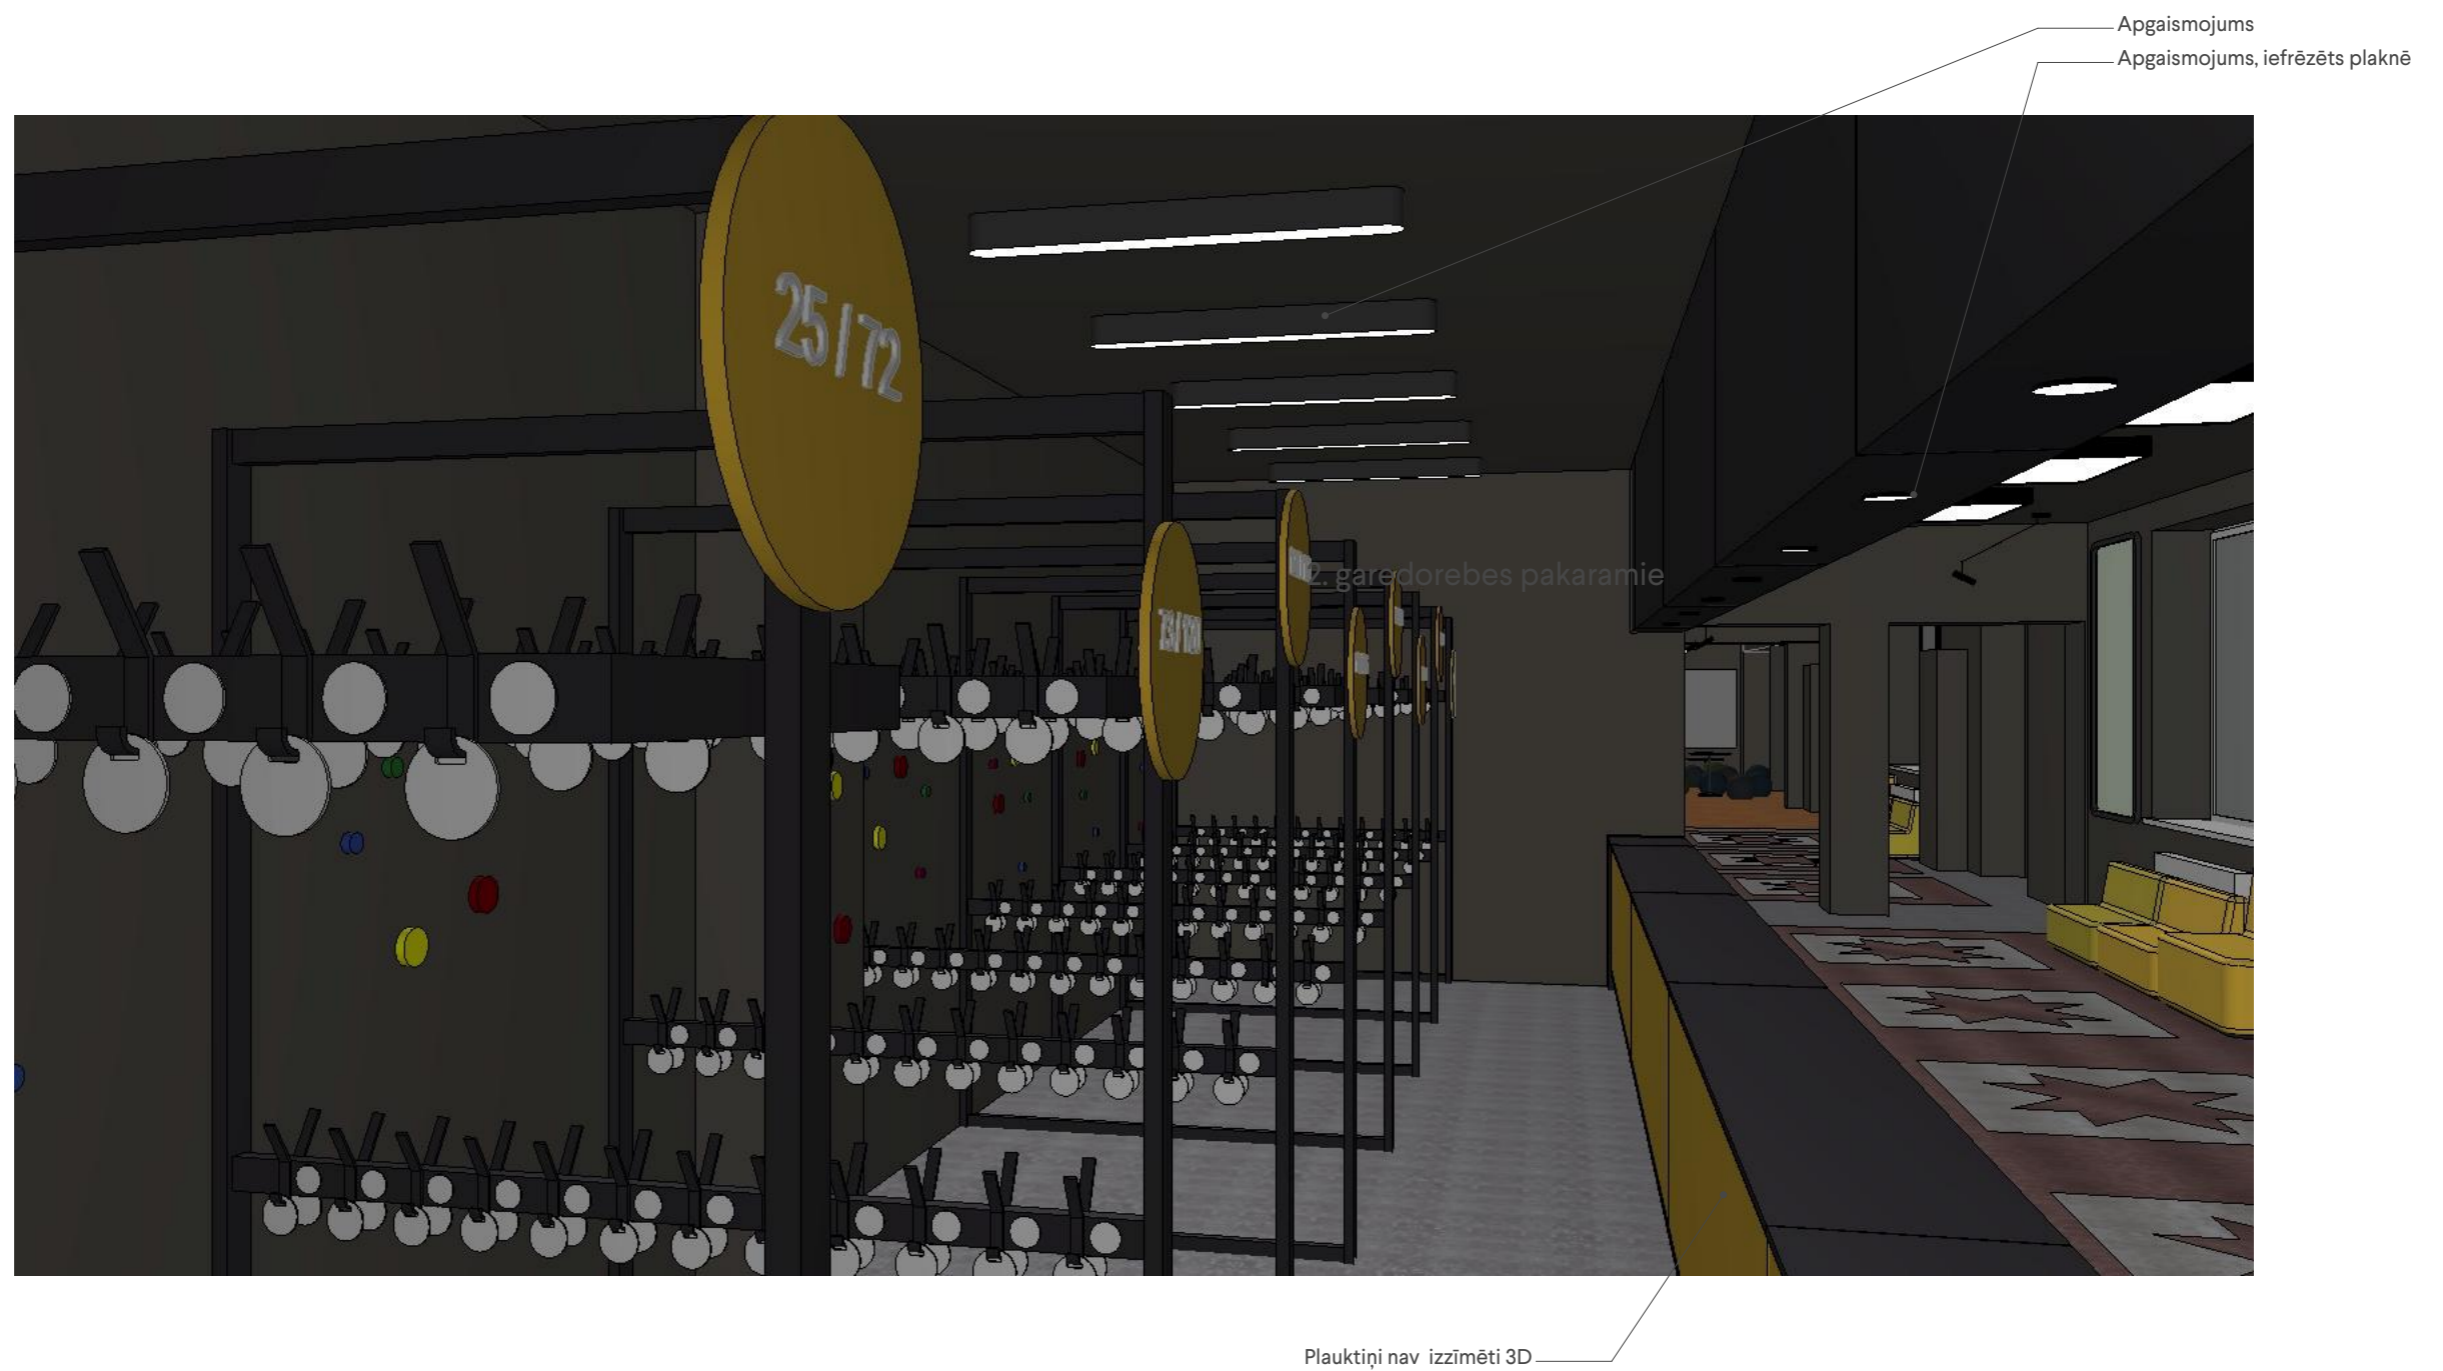
Piezīmes: 1. Pirms realizācijas uzsākšanas visus izmērus precizēt objektā. 2. Jebkuras veiktās izmaiņas jāaskaņo ar projekta autoru.

<p>Latvijas Leļļu teātra interjera dizaina koncepcijas un projekta izstrāde</p>	<p>Pasūtītājs Leļļu teātris</p>	<p>Projekta autors/atbildīgais projektētājs Dizaina Birojs H2E Vīlandes iela 1-13, Rīga, LV 1010 T +371 673 854 44 / F +371 673 854 45 info@h2e.lv / www.h2e.lv</p>	<p>H2E DESIGN STUDIO</p> <p>© Projekts ir dizaina biroja „H2E” autorpašums. Visas tiesības aizsargātas. Publicēšanas un pavairošanas gadījumā atsauce uz autoru obligāta. Projekta vai tā daļas izmantošana vai adaptācija pieļaujama tikai saskaņojot ar projekta autoru.</p>	<p>Projekta vadītāji Ingūna Elere Izstrādāja Ģirts Arājs, Mārtiņš Vītols, Ilva Rimša</p>	<p>1.kārta (Garderobe, sanmezglis) Garderobe - apgaismojums</p>	<p>Mērogs @A3: 1:20</p>	
<p>Pakalpojuma līgums Nr. 13/2016</p>					<p>Faila nosaukums Lellu teatris 2016.pln</p>	<p>Rasēja Ģirts Arājs</p>	<p>22-12-2016 9</p>

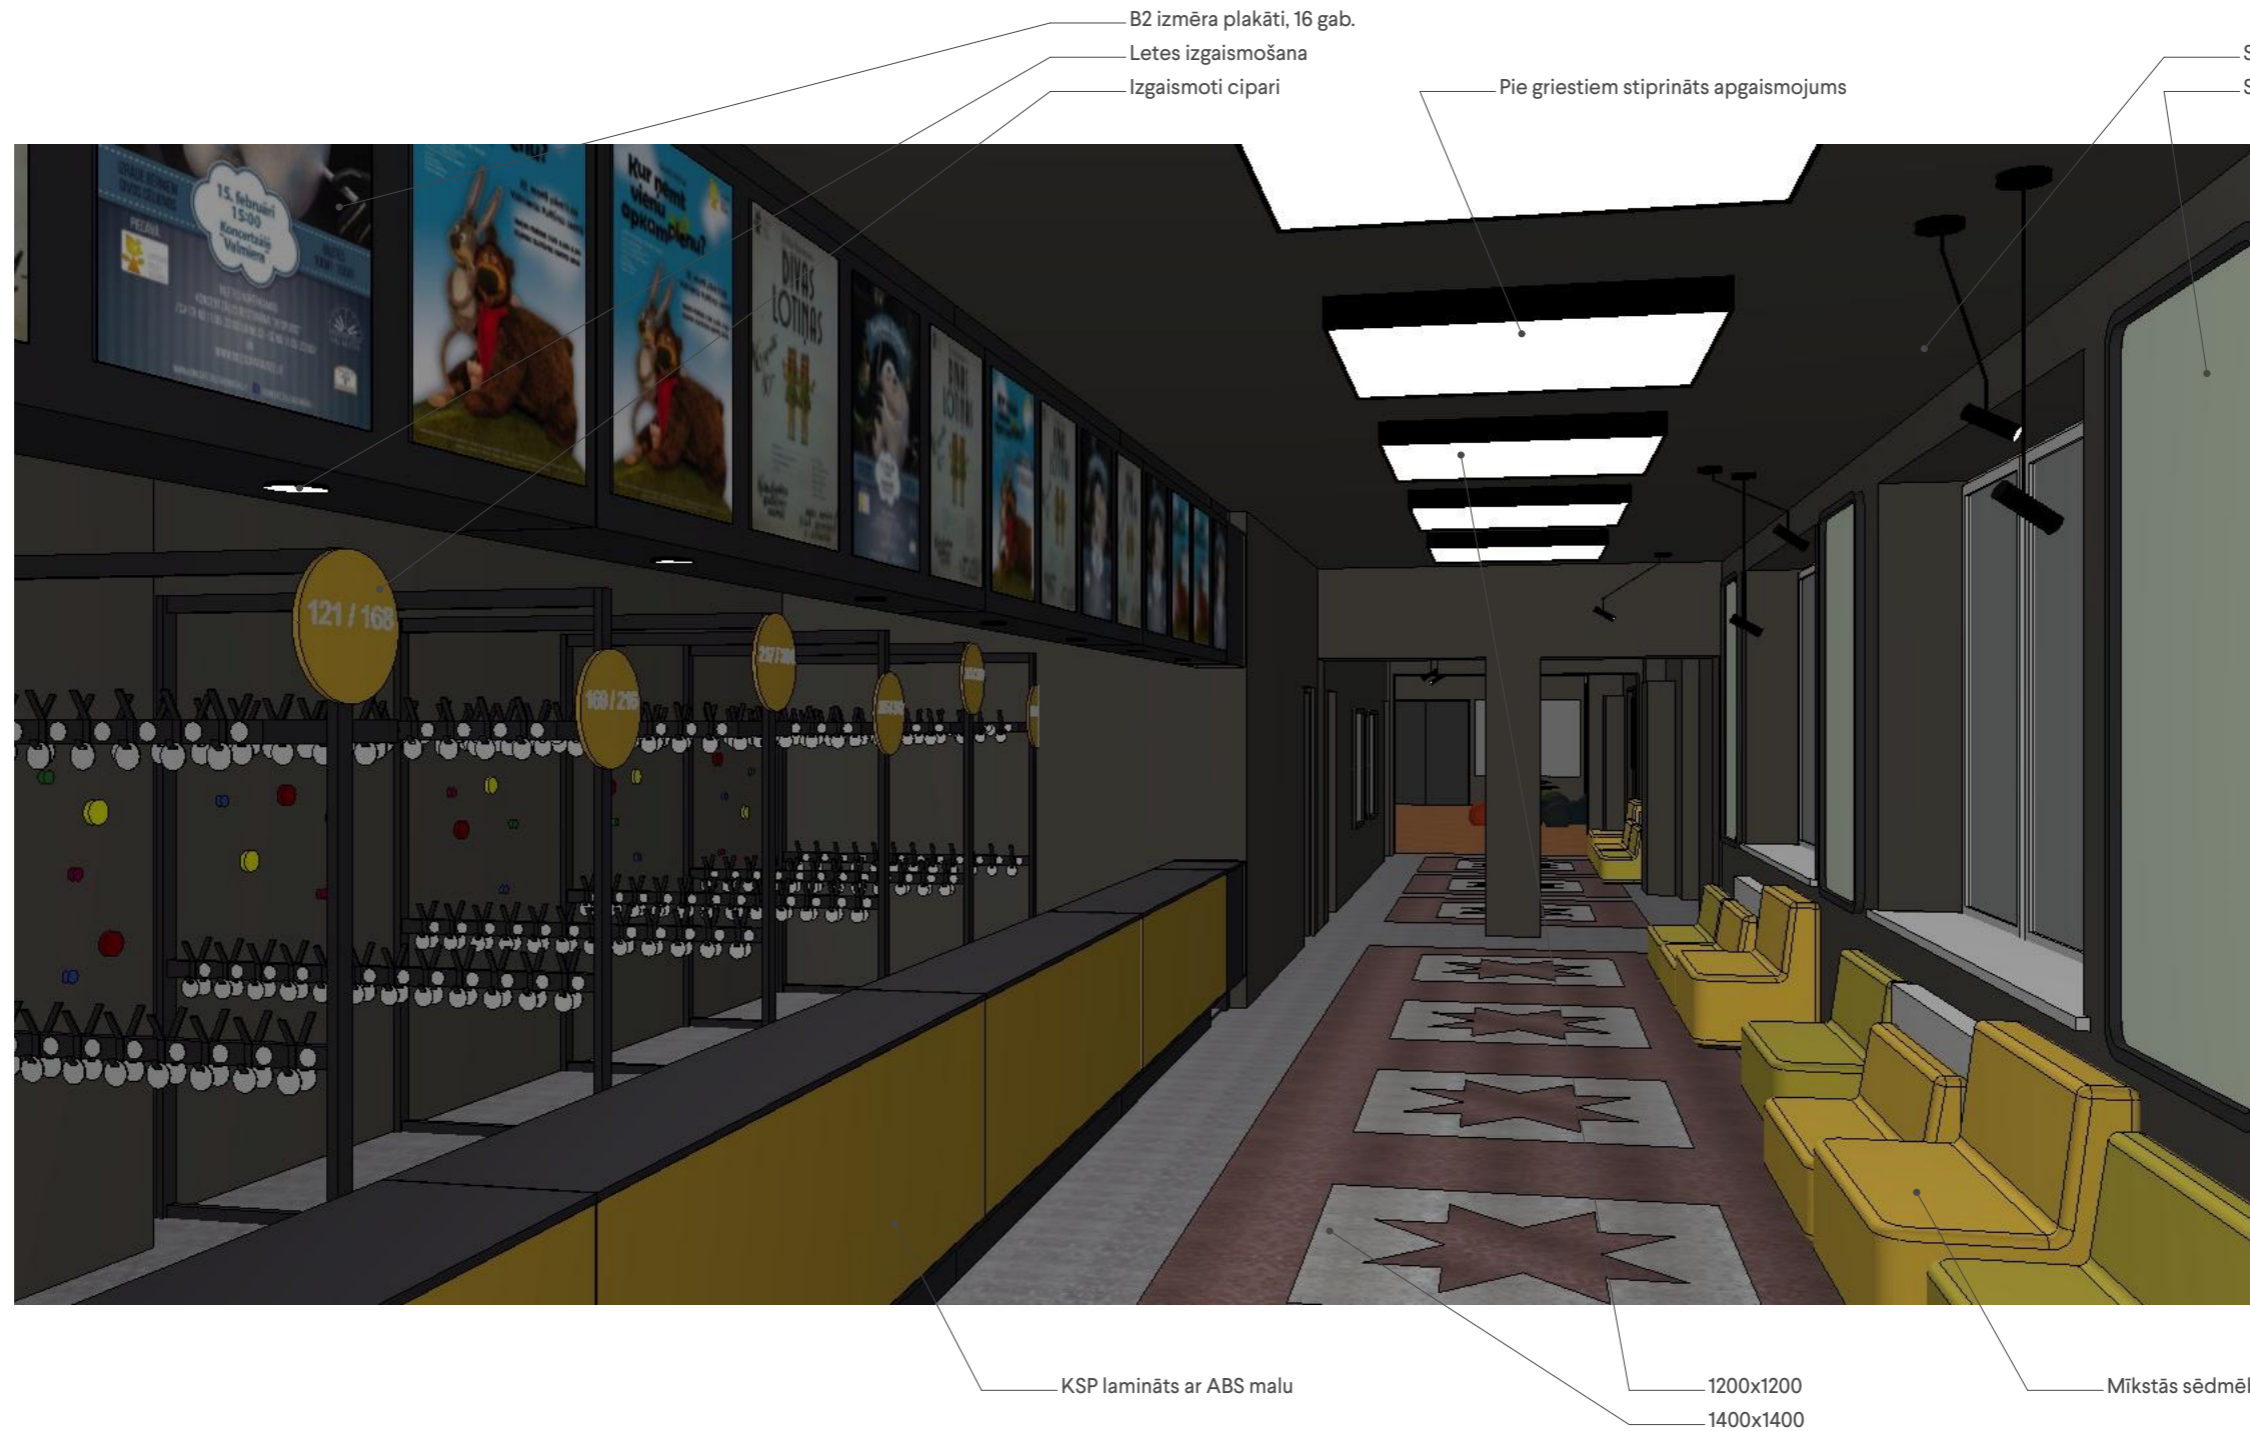

Piezīmes: 1. Pirms realizācijas uzsākšanas visus izmērus precizēt objektā. 2. Jebkuras veiktas izmaiņas jāaskaņo ar projekta autoru.

Latvijas Leļļu teātra interjera dizaina koncepcijas un projekta izstrāde	Pasūtītājs Leļļu teātris	Projekta autors/atbildīgais projektētājs Dizaina Birojs H2E Vīlandes iela 1-13, Rīga, LV 1010 T +371 673 854 44 / F +371 673 854 45 info@h2e.lv / www.h2e.lv	 © Projekts ir dizaina biroja „H2E” autorpašums. Visas tiesības aizsargātas. Publicēšanas un pavairošanas gadījumā atsauce uz autoru obligāta. Projekta vai tā daļas izmantošana vai adaptācija pieļaujama tikai saskaņojot ar projekta autoru.	Projekta vadītāji Ingūna Elere Izstrādāja Ģirts Arājs, Mārtiņš Vītols, Ilva Rimša	1.kārta (Garderobe, sanmezglis) Garderobe - vizualizācija	Mērogs @A3:	
Pakalpojuma līgums Nr. 13/2016					Faila nosaukums Lellu teatris 2016.pln	Rasēja Ģirts Arājs	22-12-2016 10



Piezīmes: 1. Pirms realizācijas uzsākšanas visus izmērus precizēt objektā. 2. Jebkuras veiktās izmaiņas jāsaskaņo ar projekta autoru.

<p>Latvijas Leļļu teātra interjera dizaina koncepcijas un projekta izstrāde</p>	<p>Pasūtītājs Leļļu teātris</p>	<p>Projekta autors/atbildīgais projektētājs Dizaina Birojs H2E Vīlandes iela 1-13, Rīga, LV 1010 T +371 673 854 44 / F +371 673 854 45 info@h2e.lv / www.h2e.lv</p>	<p>H2E DESIGN STUDIO</p> <p><small>© Projekts ir dizaina biroja „H2E” autoripaaums. Visas tiesības aizsargātas. Publicēšanas un pavairošanas gadījumā atsauc uz autoru obligāta. Projekta vai tā daļas izmantošana vai adaptācija pieļaujama tikai saskaņojot ar projekta autoru.</small></p>	<p>Projekta vadītāji Ingūna Elere Izstrādāja Ķirts Arājs, Mārtiņš Vītols, Ilva Rimša</p>	<p>1.kārta (Garderobe, sanmezglis) Garderobe - pakaramie - vizualizācija</p>	<p>Mērogs @A3:</p>	
<p>Pakalpojuma līgums Nr. 13/2016</p>					<p>Faila nosaukums Lellu teatris 2016.pln</p>	<p>Rasēja Ķirts Arājs</p>	<p>22-12-2016 11</p>



Ikea - LOSJÖN
pakaramo komplekti,
8 gab.


KOPSAVILKUMS

Pakaramie, Ikea - Losjon	8 gab.
--------------------------	--------


Piezīmes: 1. Pirms realizācijas uzsākšanas visus izmērus precizēt objektā. 2. Jebkuras veiktās izmaiņas jāaskaņo ar projekta autoru.

<p>Latvijas Leļļu teātra interjera dizaina koncepcijas un projekta izstrāde</p>	<p>Pasūtītājs Leļļu teātris</p>	<p>Projekts autors/atbildīgais projektētājs Dizaina Birojs H2E Vīlandes iela 1-13, Rīga, LV 1010 T +371 673 854 44 / F +371 673 854 45 info@h2e.lv / www.h2e.lv</p>	<p>H2E DESIGN STUDIO</p> <p><small>© Projekts ir dizaina biroja „H2E” autorpašums. Visas tiesības aizsargātas. Publicēšanas un pavairošanas gadījumā atsauce uz autoru obligāta. Projekta vai tā daļas izmantošana vai adaptācija pieļaujama tikai saskaņojot ar projekta autoru.</small></p>	<p>Projekta vadītāji Ingūna Elere Izstrādāja Ķirts Arājs, Mārtiņš Vītols, Ilva Rimša</p>	<p>1.kārta (Garderobe, sanmezglis) Garderobe - aksesuāri</p>	<p>Mērogs @A3:</p>
<p>Pakalpojuma līgums Nr. 13/2016</p>					<p>Faila nosaukums Lellu teatris 2016.pln Rasēja Ķirts Arājs</p>	<p>22-12-2016 12</p>


PRESTSKATS, pakaramie

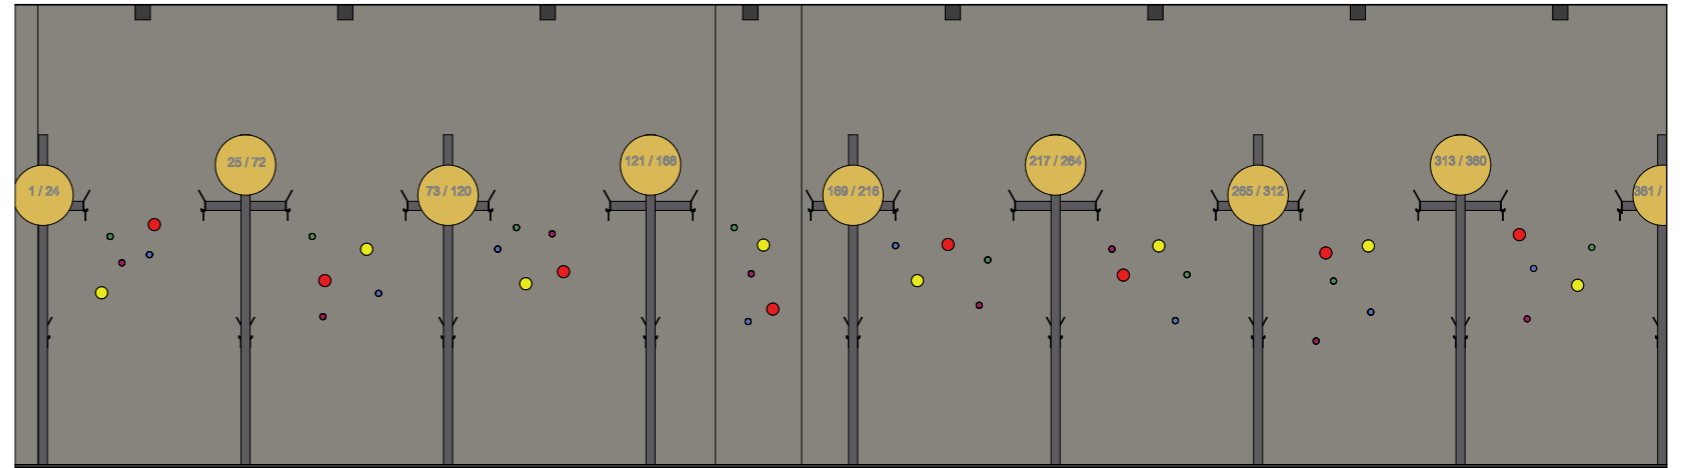


ŠĶĒRSGRIEZUMS

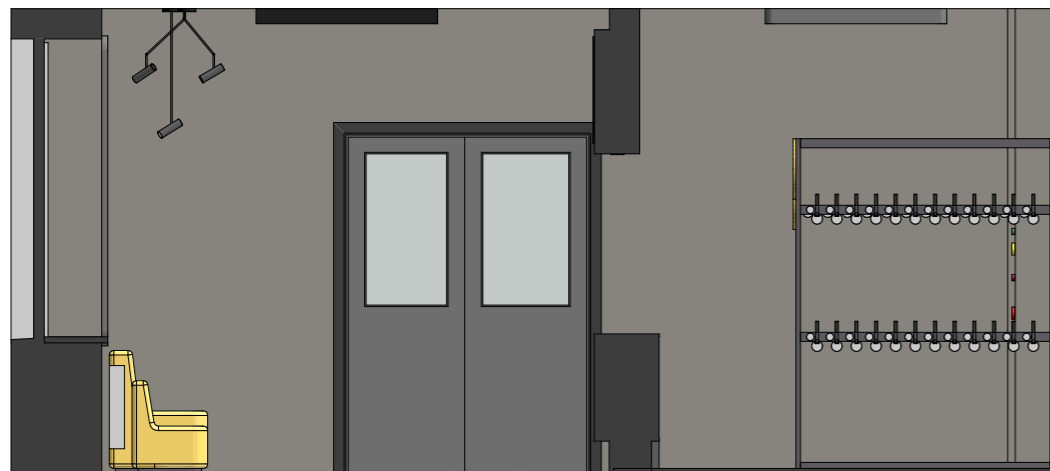

PRESTSKATS, lete

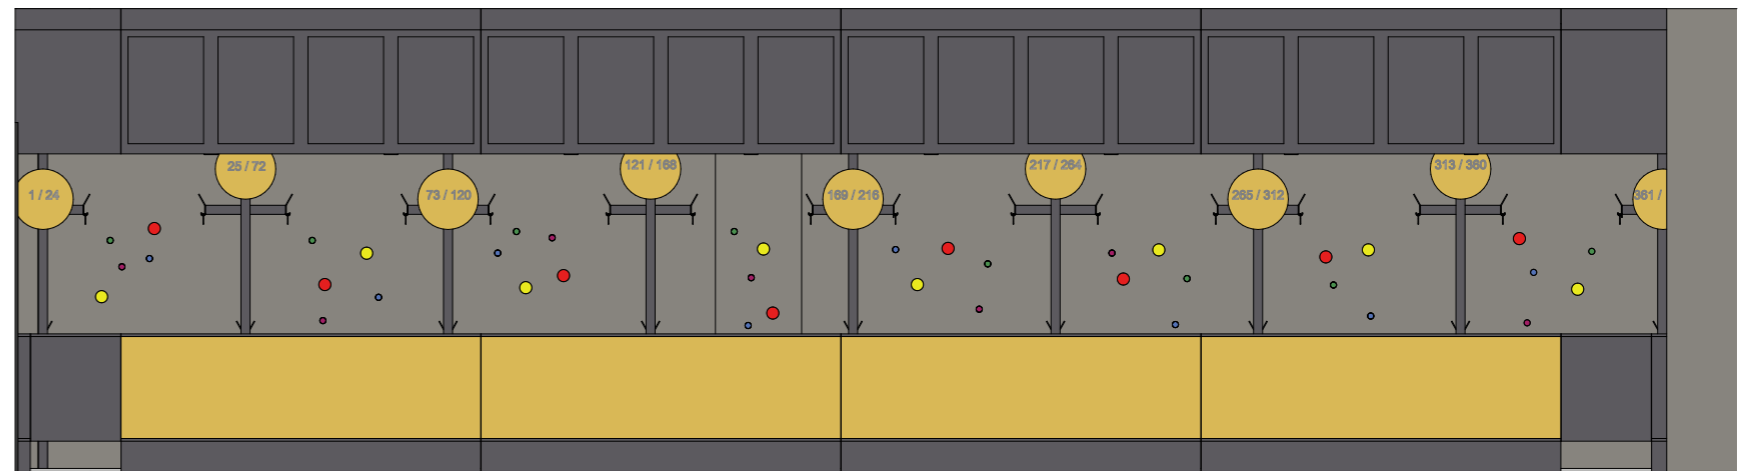


PLĀNS

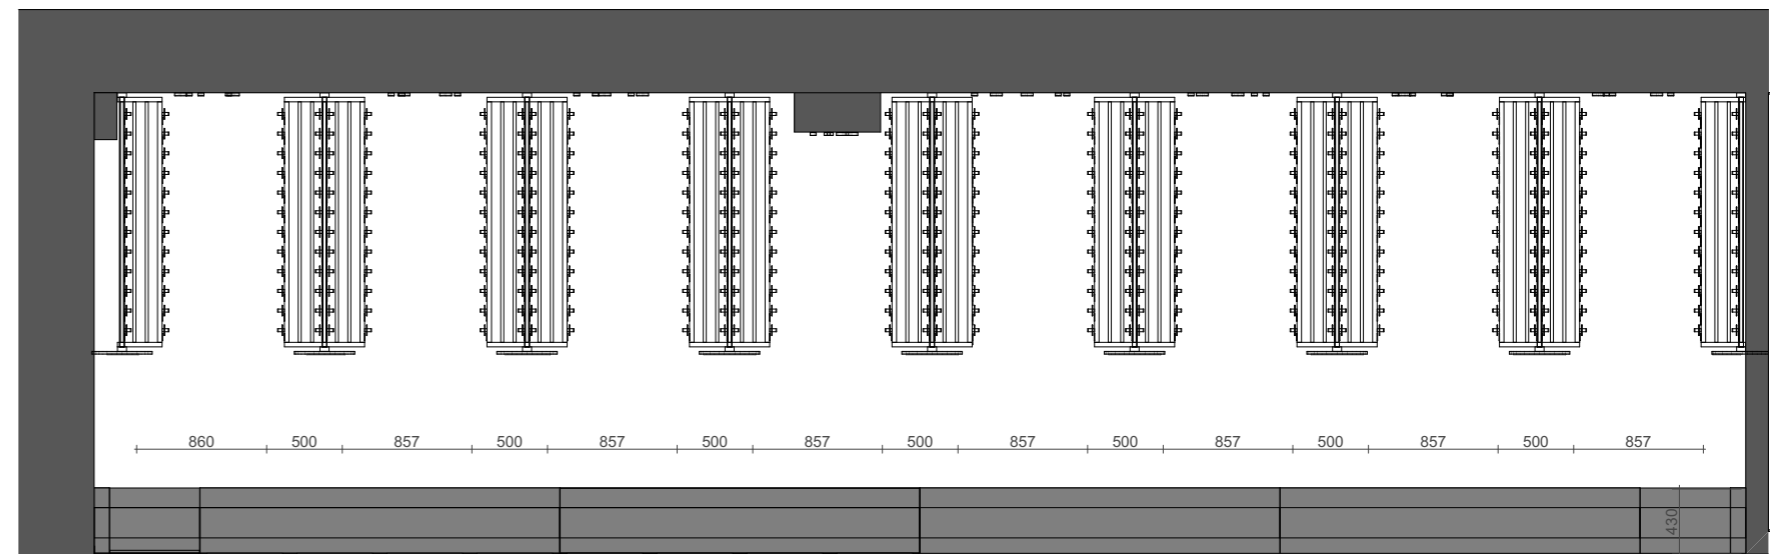


Piezīmes: 1. Pirms realizācijas uzsākšanas visus izmērus precizēt objektā. 2. Jebkuras veiktās izmaiņas jāsaskaņo ar projekta autoru.

<p>Latvijas Leļļu teātra interjera dizaina koncepcijas un projekta izstrāde</p>	<p>Pasūtītājs Leļļu teātris</p>	<p>Projekta autors/atbildīgais projektētājs Dizaina Birojs H2E Vīlandes iela 1-13, Rīga, LV 1010 T +371 673 854 44 / F +371 673 854 45 info@h2e.lv / www.h2e.lv</p>	<p>H2E DESIGN STUDIO</p> <p>© Projekts ir dizaina biroja „H2E” autorpašums. Visas tiesības aizsargātas. Publicēšanas un pavairošanas gadījumā atsauce uz autoru obligāta. Projekta vai tā daļas izmantošana vai adaptācija pieļaujama tikai saskaņojot ar projekta autoru.</p>	<p>Projekta vadītāji Ingūna Elere Izstrādāja Ģirts Arājs, Mārtiņš Vītols, Ilva Rimša</p>	<p>1.kārta (Garderobe, sanmezglis) Garderobe - notinumi</p>	<p>Mērogs @A3: 150</p>	
<p>Pakalpojuma līgums Nr. 13/2016</p>					<p>Faila nosaukums Lellu teatris 2016.pln</p>	<p>Rasēja Ģirts Arājs</p>	<p>22-12-2016 13</p>

PRESTSKATS

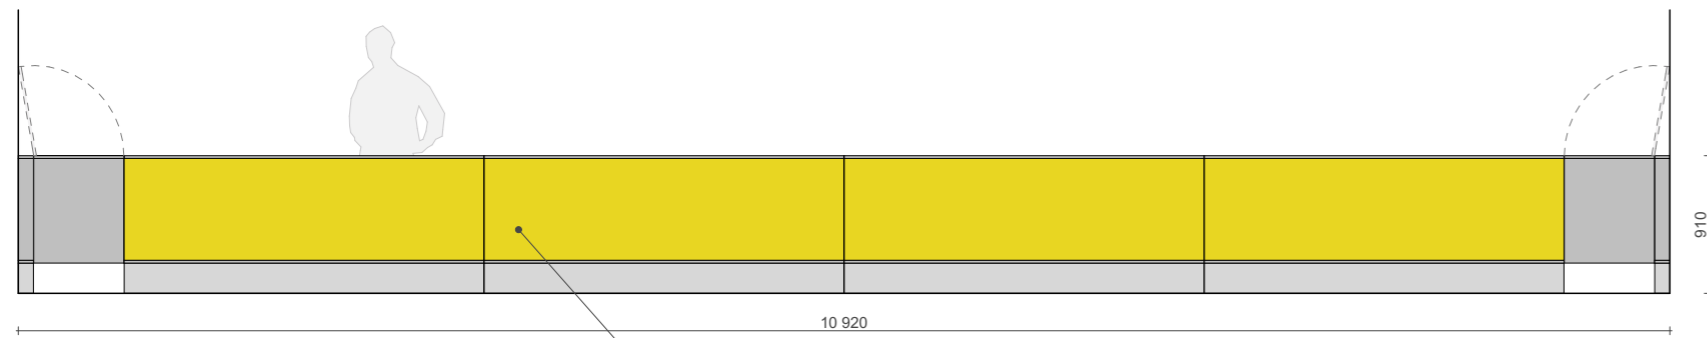

MATERIĀLI

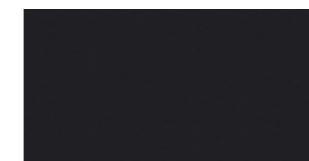


EGGER U961
lamināts, KSP




EGGER U114
lamināts, KSP


AIZMUGURES SKATS

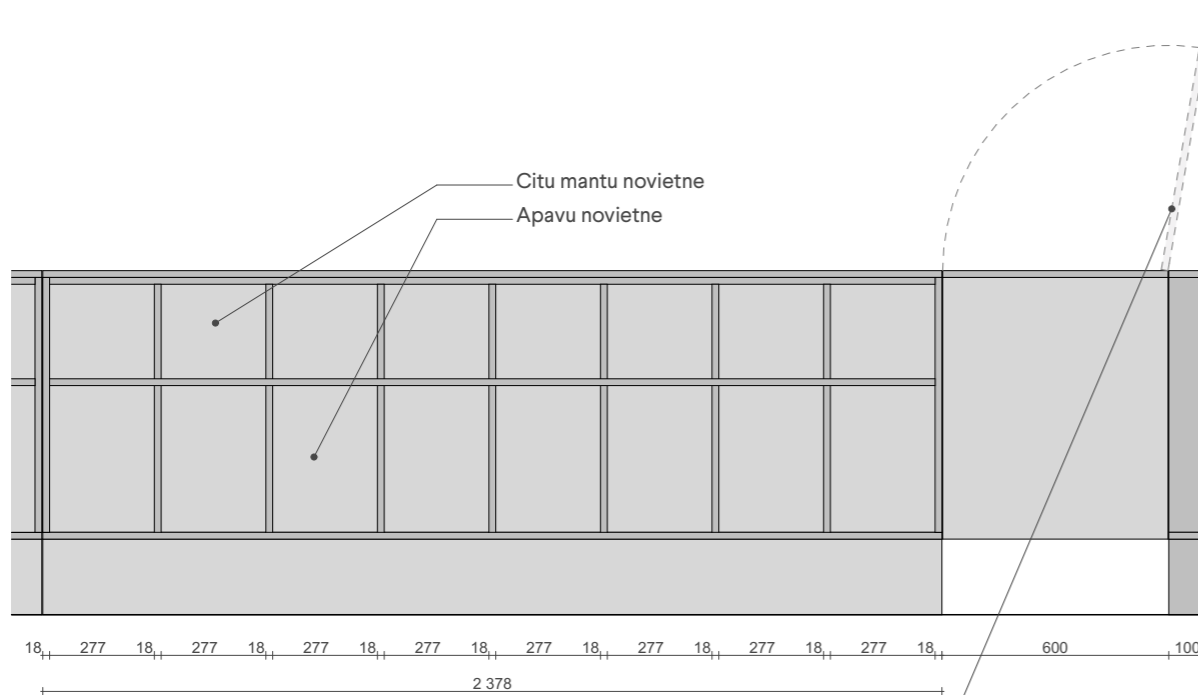


ŠĶERSGRIEZUMS

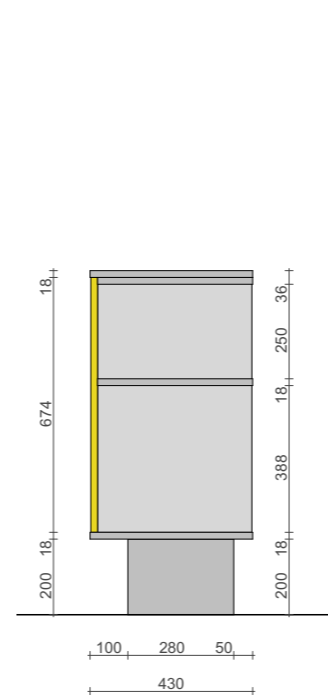


PRESTSKATS

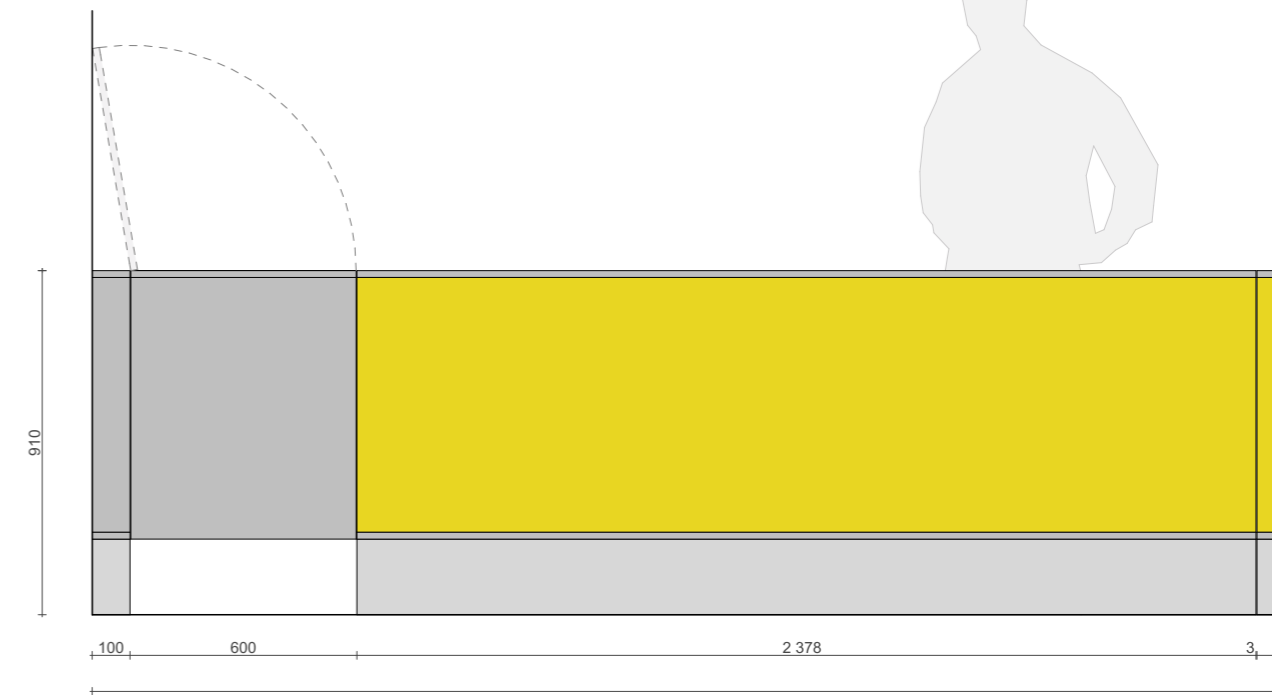

VIRSSKATS

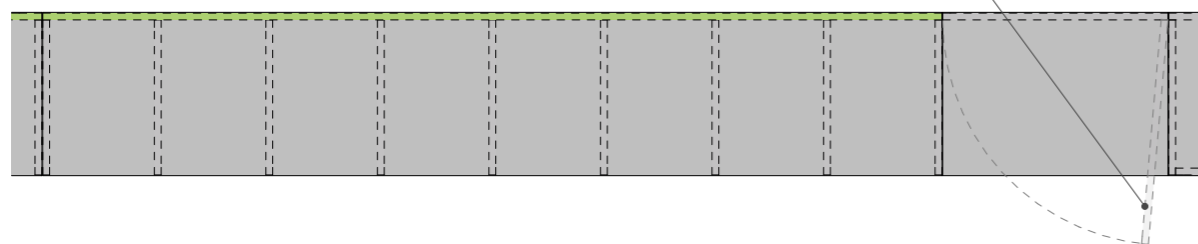

VIZUALIZĀCIJAS

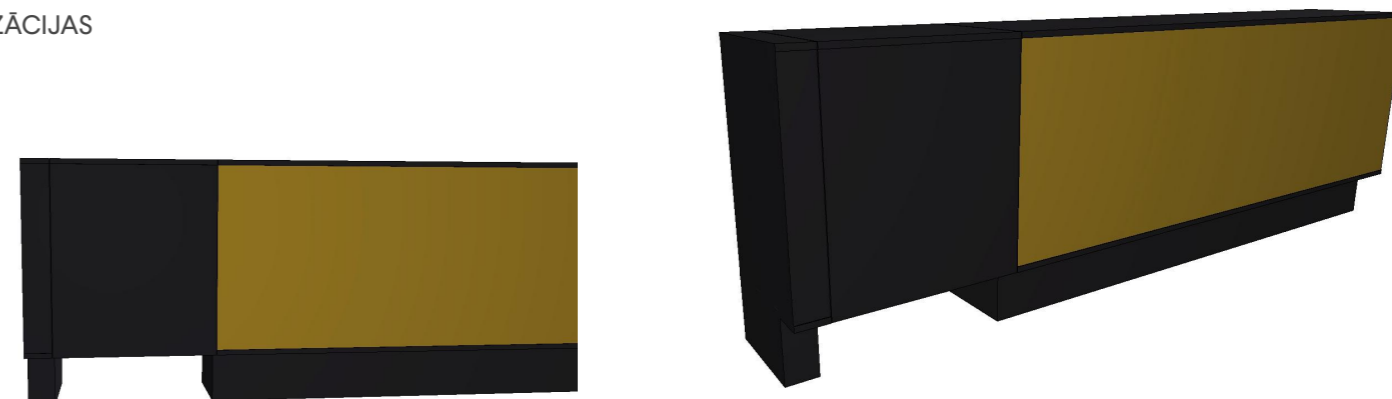


KOPSAVILKUMS

Lete, individuāli izgatavota 1 gab.


Piezīmes: 1. Pirms realizācijas uzsākšanas visus izmērus precizēt objektā. 2. Jebkuras veiktās izmaiņas jāaskaņo ar projekta autoru.

<p>Latvijas Leļļu teātra interjera dizaina koncepcijas un projekta izstrāde</p>	<p>Pasūtītājs Leļļu teātris</p>	<p>Projekts autors/atbildīgais projektētājs Dizaina Birojs H2E Vīlandes iela 1-13, Rīga, LV 1010 T +371 673 854 44 / F +371 673 854 45 info@h2e.lv / www.h2e.lv</p>	<p>H2E DESIGN STUDIO</p> <p>© Projekts ir dizaina biroja „H2E” autorīpašums. Visas tiesības aizsargātas. Publicēšanas un pavairošanas gadījumā atsauce uz autoru obligāta. Projekta vai tā daļas izmantošana vai adaptācija pieļaujama tikai saskaņojot ar projekta autoru.</p>	<p>Projekta vadītāji Ingūna Elere Izstrādāja Ķirts Arājs, Mārtiņš Vītols, Ilva Rimša</p>	<p>1.kārta (Garderobe, sanmezglis) Garderobe - lete</p>	<p>Mērogs @A3: 1:20, 1:50</p>	
<p>Pakalpojuma līgums Nr. 13/2016</p>					<p>Faila nosaukums Lellu teatris 2016.pln</p>	<p>Rasēja Ķirts Arājs</p>	<p>22-12-2016 14</p>


AIZMUGURES SKATS

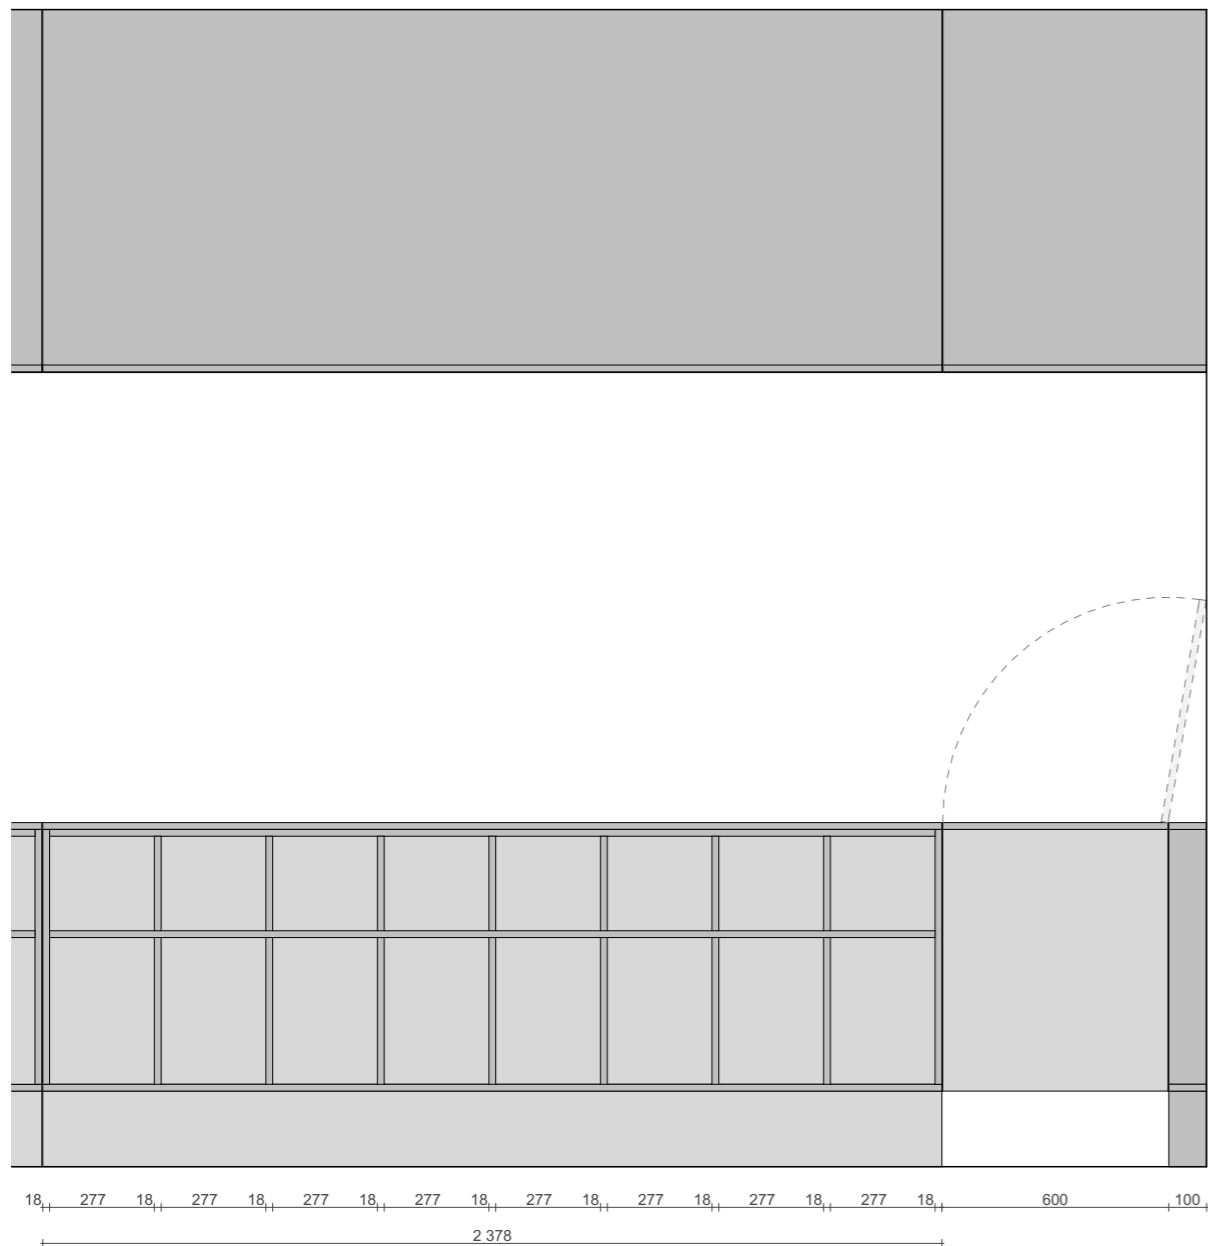

ŠĶERSGRIEZUMS

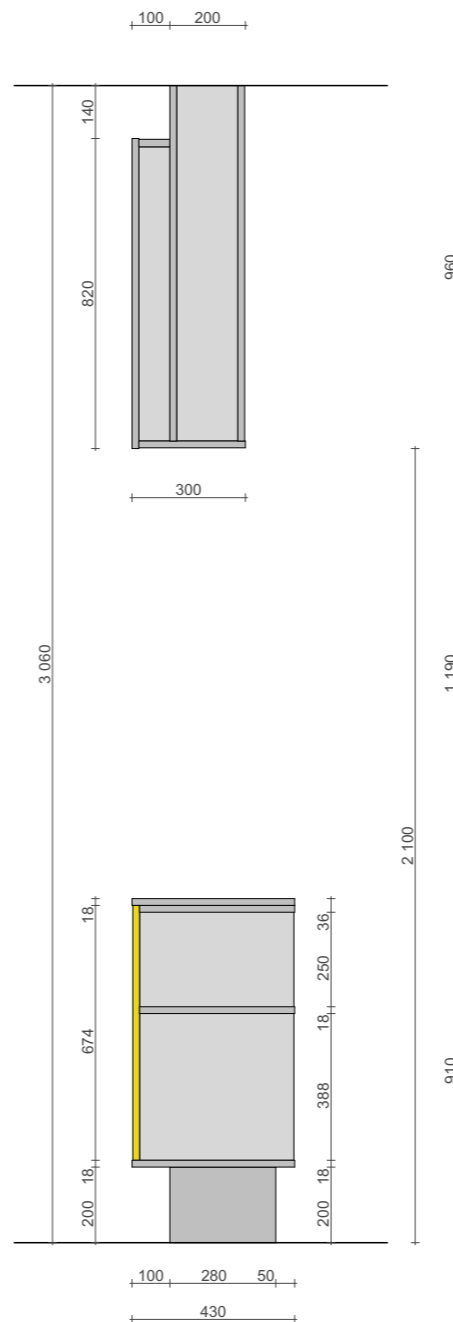

PRESTSKATS

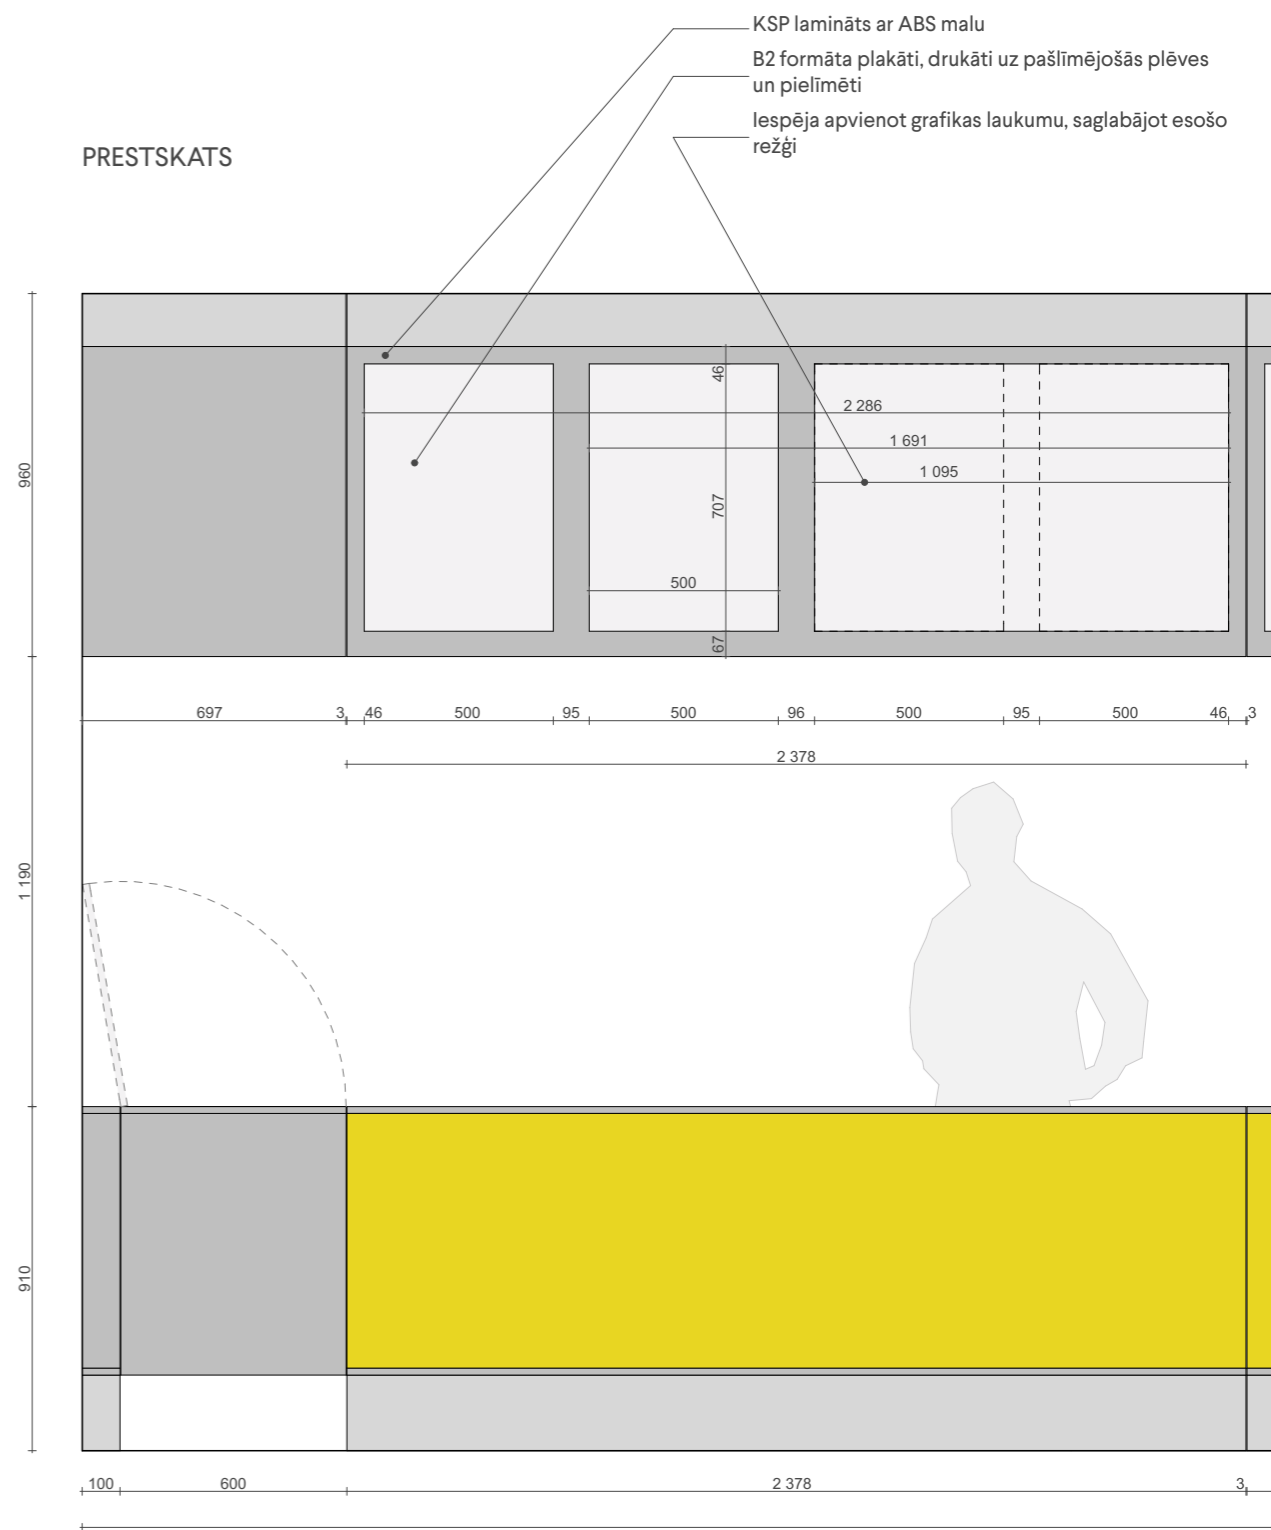


KOPSAVILKUMS

Afiša virs letes, individuāli izgatavota 1 gab.

Piezīmes: 1. Pirms realizācijas uzsākšanas visus izmērus precizēt objektā. 2. Jebkuras veiktās izmaiņas jāaskaņo ar projekta autoru.

<p>Latvijas Leļļu teātra interjera dizaina koncepcijas un projekta izstrāde</p>	<p>Pasūtītājs Leļļu teātris</p>	<p>Projekta autors/atbildīgais projektētājs Dizaina Birojs H2E Vīlandes iela 1-13, Rīga, LV 1010 T +371 673 854 44 / F +371 673 854 45 info@h2e.lv / www.h2e.lv</p>	<p>H2E DESIGN STUDIO</p> <p>© Projekts ir dizaina biroja „H2E” autorpašums. Visas tiesības aizsargātas. Publicēšanas un pavairošanas gadījumā atsauce uz autoru obligāta. Projekta vai tā daļas izmantošana vai adaptācija pieļaujama tikai saskaņojot ar projekta autoru.</p>	<p>Projekta vadītāji Ingūna Elere Izstrādāja Ķirts Arājs, Mārtiņš Vītols, Ilva Rimša</p>	<p>1.kārta (Garderobe, sanmezglis) Garderobe - lete + afišas</p>	<p>Mērogs @A3: 1:20</p>	
<p>Pakalpojuma līgums Nr. 13/2016</p>					<p>Faila nosaukums Lellu teatris 2016.pln</p>	<p>Rasēja Ķirts Arājs</p>	<p>22-12-2016 15</p>

PREISKAIS

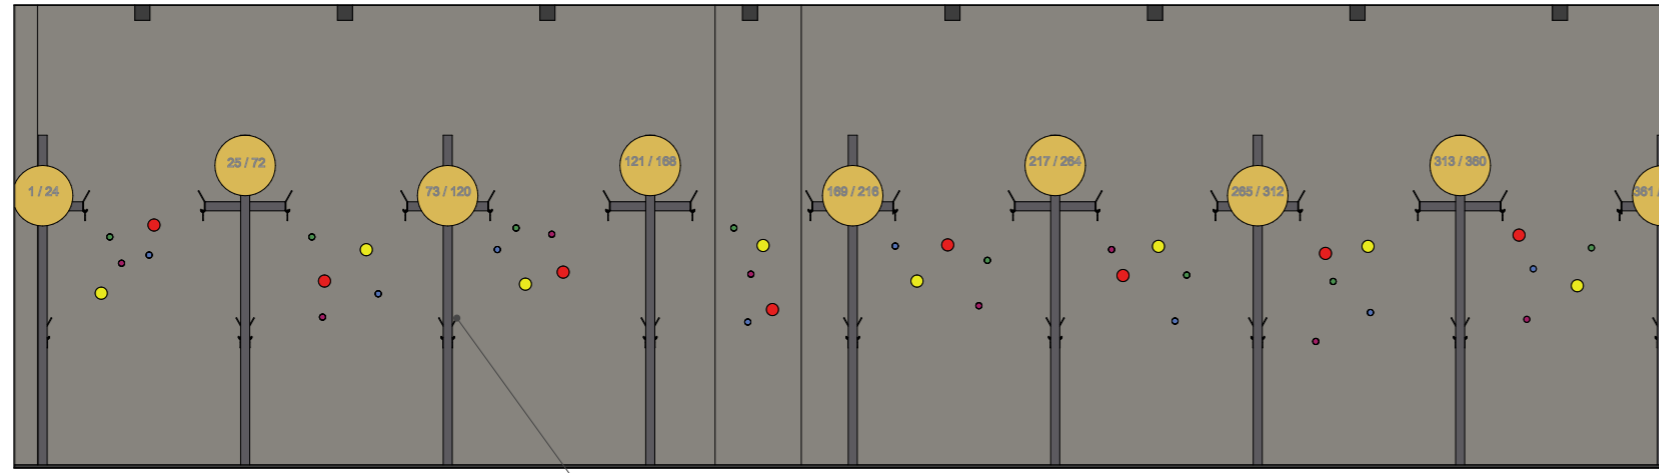

Kopā ap 380 pakaramo āķiņu (190 zemas, 190 augstais)

MATERIĀLI






EGGER U114 lamināts, KSP




Metāls, krāsots tumši pelēks RAL 7016,


SĀNSKATS

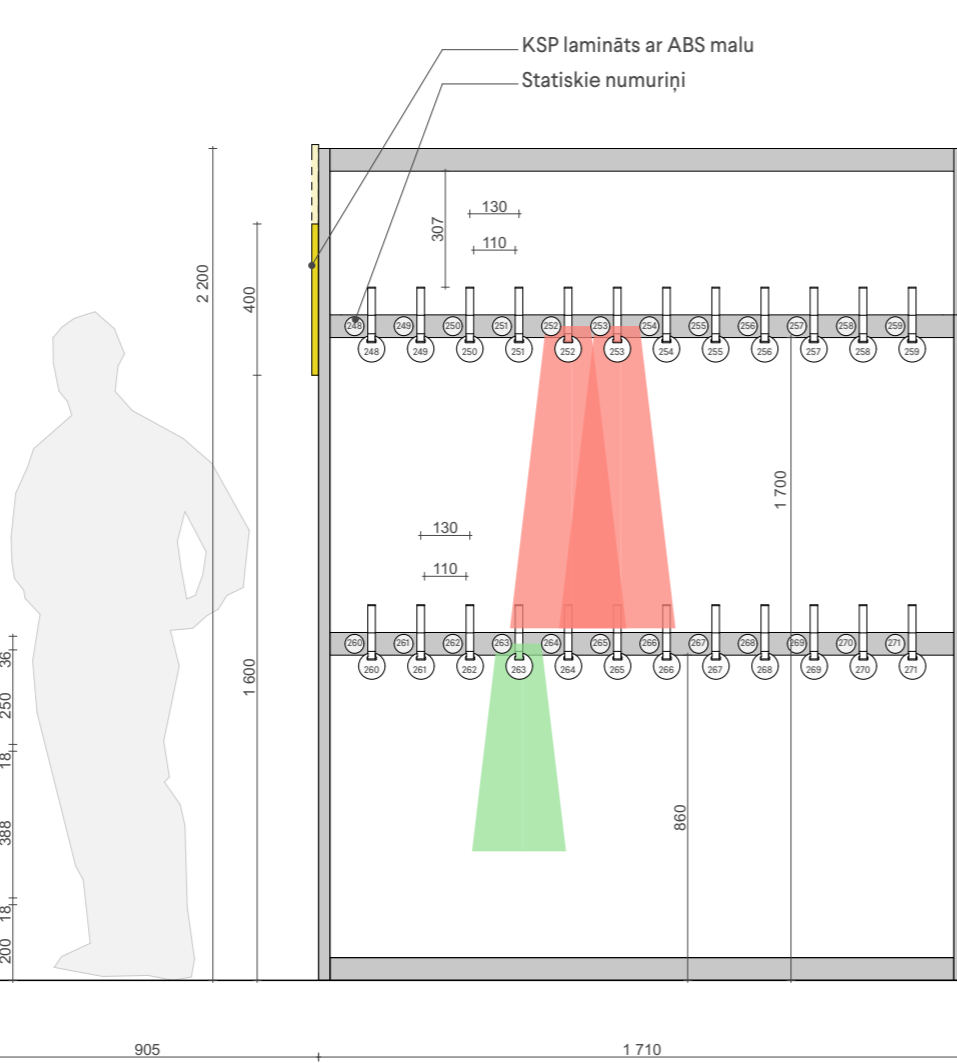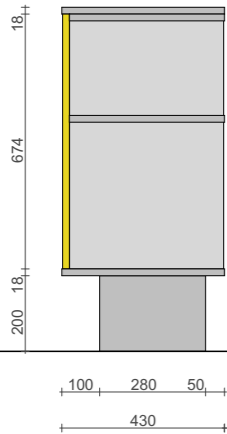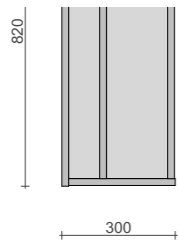

PRETSKATS, fragments

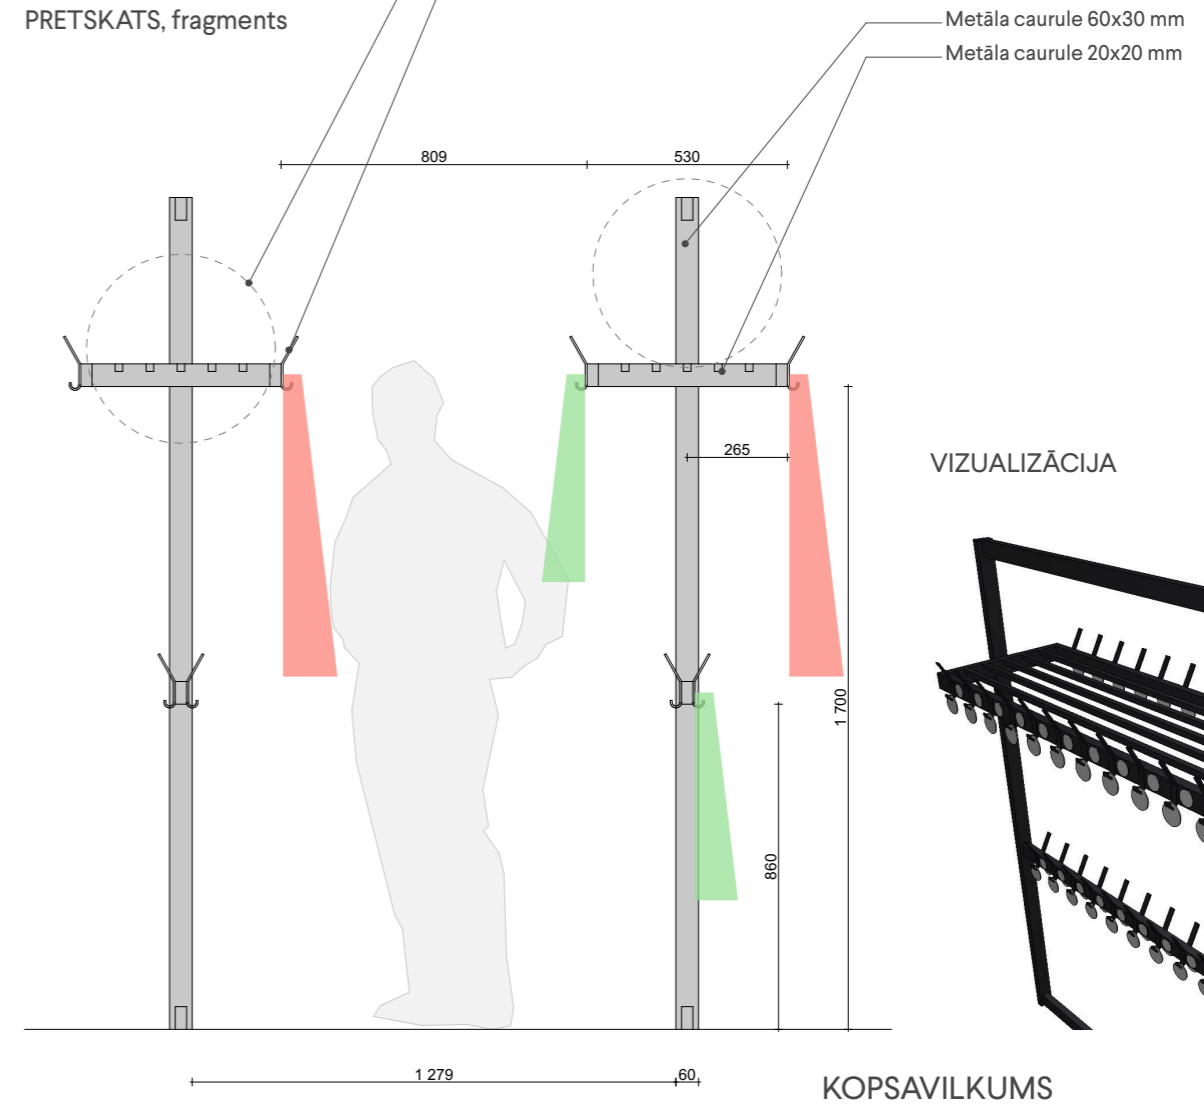

VIZUALIZĀCIJA

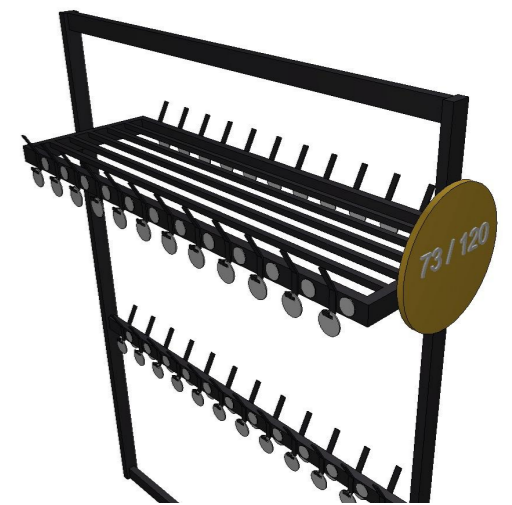


KOPSAVILKUMS

Pakaramie, individuāli izgatavoti 9 gab.

Piezīmes: 1. Pirms realizācijas uzsākšanas visus izmērus precizēt objektā. 2. Jebkuras veiktās izmaiņas jāaskaidro ar projekta autoru.

<p>Latvijas Leļļu teātra interjera dizaina koncepcijas un projekta izstrāde</p>	<p>Pasūtītājs Leļļu teātris</p>	<p>Projekts autors/atbildīgais projektētājs Dizaina Birojs H2E Vīlandes iela 1-13, Rīga, LV 1010 T +371 673 854 44 / F +371 673 854 45 info@h2e.lv / www.h2e.lv</p>	<p>H2E DESIGN STUDIO</p> <p>© Projekts ir dizaina biroja „H2E” autorpašums. Visas tiesības aizsargātas. Publicēšanas un pavairošanas gadījumā atsauce uz autoru obligāta. Projekta vai tā daļas izmantošana vai adaptācija pieļaujama tikai saskaņojot ar projekta autoru.</p>	<p>Projekta vadītāji Ingūna Elere Izstrādāja Ģirts Arājs, Mārtiņš Vītols, Ilva Rimša</p>	<p>1.kārta (Garderobe, sanmezglis) Garderobe - pakaramie</p>	<p>Mērogs @A3: 1:460,45</p>	
<p>Pakalpojuma līgums Nr. 13/2016</p>					<p>Faila nosaukums Lellu teātris 2016.pln</p>	<p>Rasēja Ģirts Arājs</p>	<p>22-12-2016 16</p>

PRETSKATS

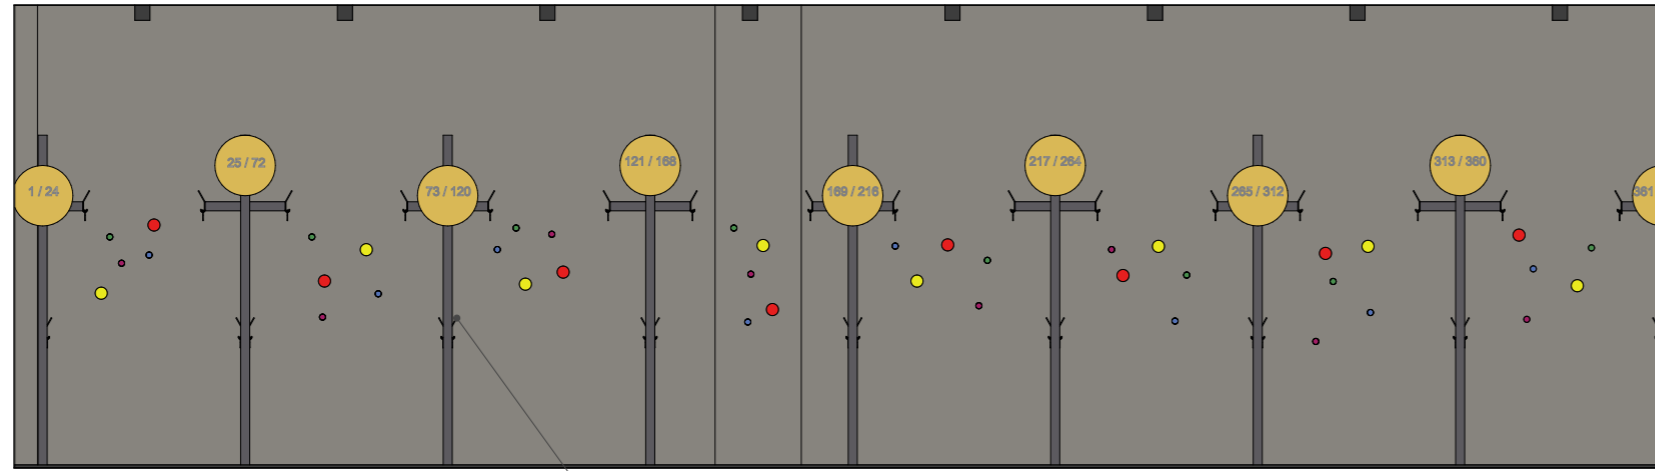

Kopā ap 380 pakaramo āķiņu
(190 zemsais, 190 augstais)

MATERIĀLI



EGGER U114
lamināts, KSP



Metāls, krāsots tumši pelēks
RAL 7016, Anthrazitgray

SĀNSKATS




18

PRETSKATS
1 gab



390

PRETSKATS
7 gab.

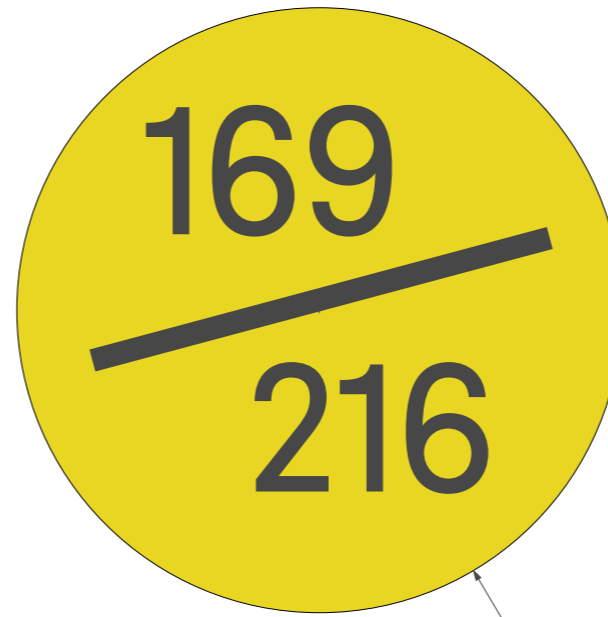

D 400

PRETSKATS
1 gab.



224

Piezīmes: 1. Pirms realizācijas uzsākšanas visus izmērus precizēt objektā. 2. Jebkuras veiktās izmaiņas jāaskaņo ar projekta autoru.

<p>Latvijas Leļļu teātra interjera dizaina koncepcijas un projekta izstrāde</p>	<p>Pasūtītājs Leļļu teātris</p>	<p>Projekts autors/atbildīgais projektētājs Dizaina Birojs H2E Vīlandes iela 1-13, Rīga, LV 1010 T +371 673 854 44 / F +371 673 854 45 info@h2e.lv / www.h2e.lv</p>	<p>H2E DESIGN STUDIO</p> <p>© Projekts ir dizaina biroja „H2E” autorpašums. Visas tiesības aizsargātas. Publicēšanas un pavairošanas gadījumā atsauce uz autoru obligāta. Projekta vai tā daļas izmantošana vai adaptācija pieļaujama tikai saskaņojot ar projekta autoru.</p>	<p>Projekta vadītāji Ingūna Elere Izstrādāja Ķirts Arājs, Mārtiņš Vītols, Ilva Rimša</p>	<p>1.kārta (Garderobe, sanmezglī) Garderobe - pakaramie - numuru norādes</p>	<p>Mērogs @A3:</p>	
<p>Pakalpojuma līgums Nr. 13/2016</p>					<p>Faila nosaukums Lellu teatris 2016.pln</p>	<p>Rasēja Ķirts Arājs</p>	<p>22-12-2016 17</p>

Dažādu veidu numuriņi
Frēzēts komateks, 3mm
Apdruka no abām pusēm

D 70 mm

PIEMĒRS



dreamstime.com


Numuriņi pie pakaramajiem

Frēzēts komateks, 3mm

D 50 mm




AIZMUGURES SKATS

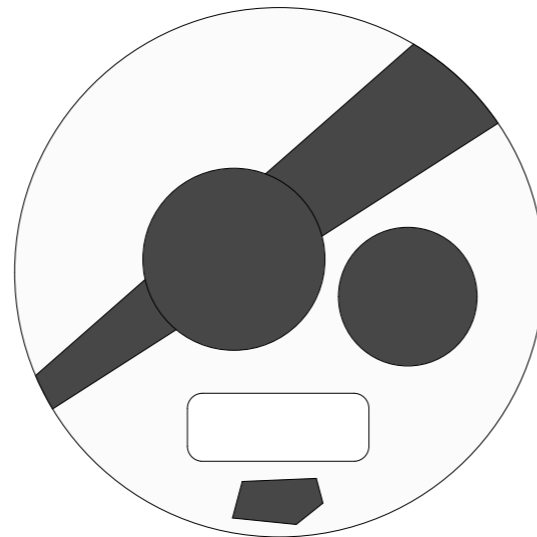

VIRSSKATS



PRETSKATS

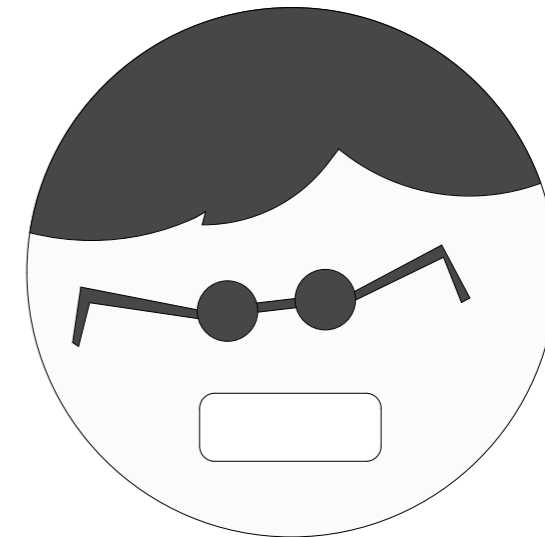

Pakaramais

Piemeklēt atraktīvu fontu

KOPSAVILKUMS


Pakaramo numuriņi

384 gab.

Piezīmes: 1. Pirms realizācijas uzsākšanas visus izmērus precizēt objektā. 2. Jebkuras veiktās izmaiņas jāaskaņo ar projekta autoru.

<p>Latvijas Leļļu teātra interjera dizaina koncepcijas un projekta izstrāde</p>	<p>Pasūtītājs Leļļu teātris</p>	<p>Projekta autors/atbildīgais projektētājs Dizaina Birojs H2E Vīlandes iela 1-13, Rīga, LV 1010 T +371 673 854 44 / F +371 673 854 45 info@h2e.lv / www.h2e.lv</p>	<p>H2E DESIGN STUDIO</p> <p><small>© Projekts ir dizaina biroja „H2E” autorpašums. Visas tiesības aizsargātas. Publicēšanas un pavairošanas gadījumā atsauce uz autoru obligāta. Projekta vai tā daļas izmantošana vai adaptācija pieļaujama tikai saskaņojot ar projekta autoru.</small></p>	<p>Projekta vadītāji Ingūna Elere Izstrādāja Ķirts Arājs, Mārtiņš Vītols, Ilva Rimša</p>	<p>1.kārta (Garderobe, sanmezglis) Garderobe - pakaramie un numuriņi</p>	<p>Mērogs @A3:</p>
<p>Pakalpojuma līgums Nr. 13/2016</p>					<p>Faila nosaukums Lellu teatris 2016.pln Rasēja Ķirts Arājs</p>	<p>22-12-2016 18</p>



VIZUALIZĀCIJA

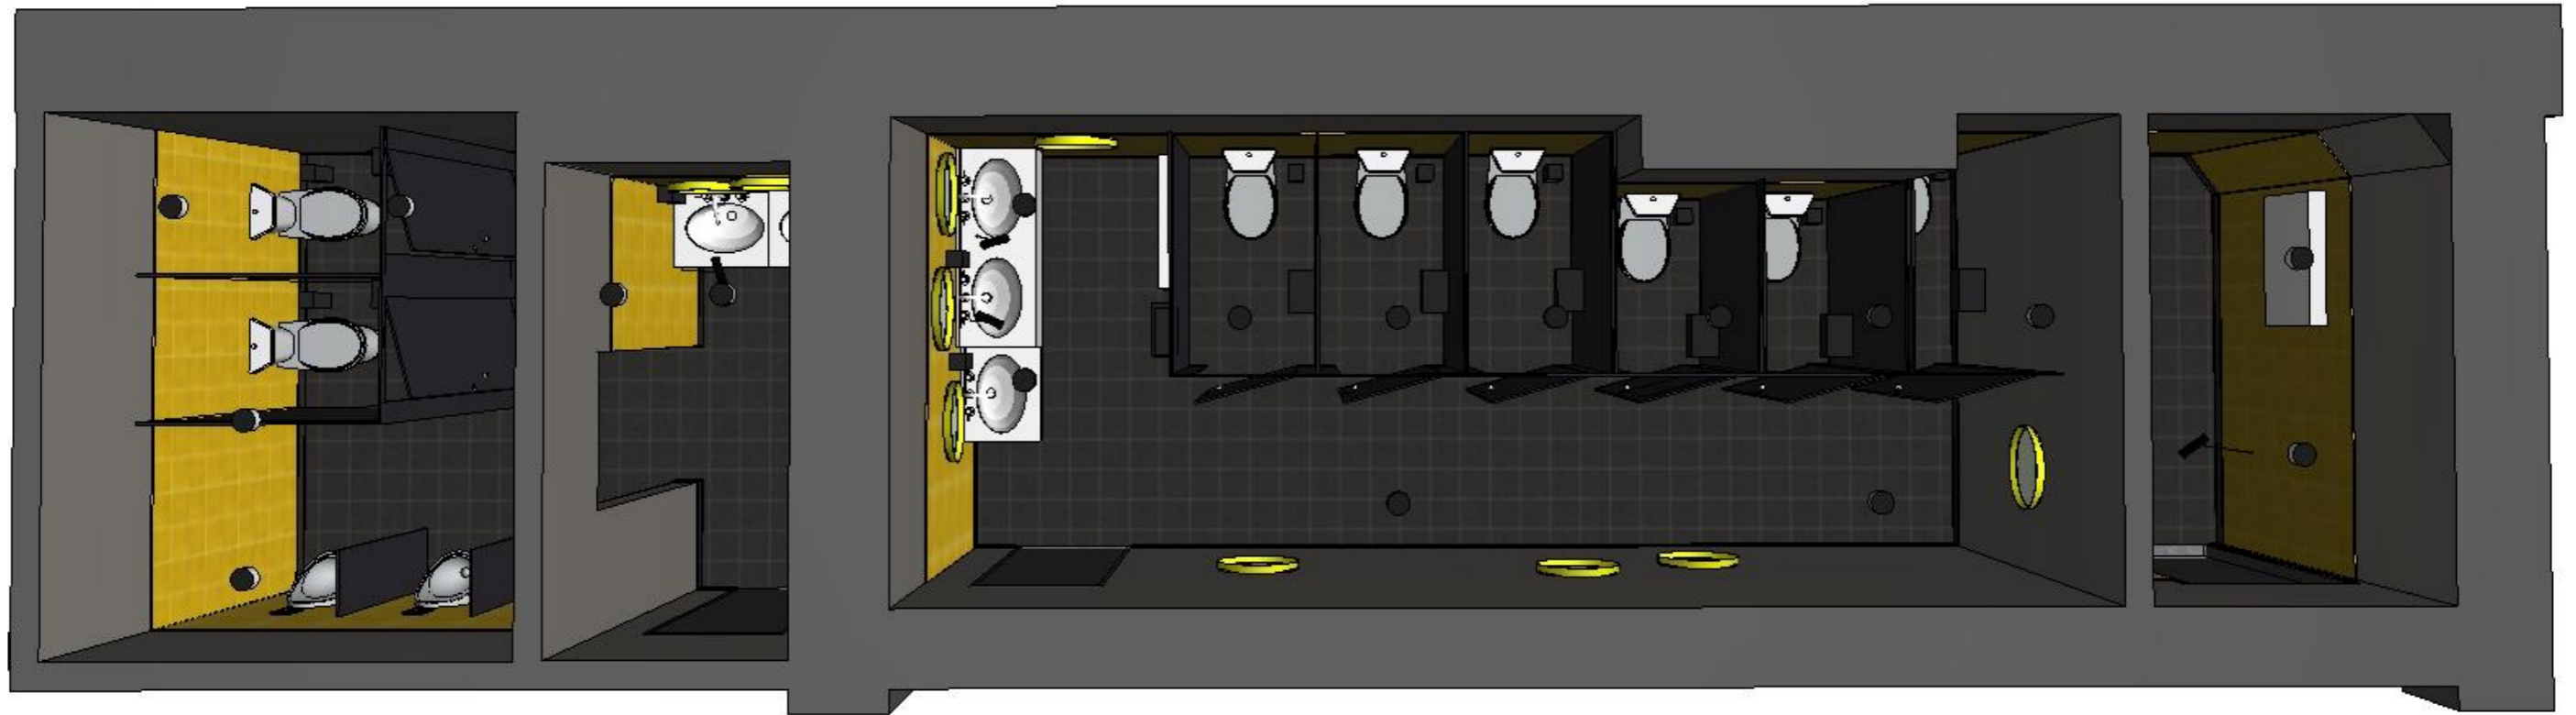

VĪRIEŠU TUALETE

SIEVIEŠU TUALETE

TUALETE cilvēkiem ar ierob. kustībām

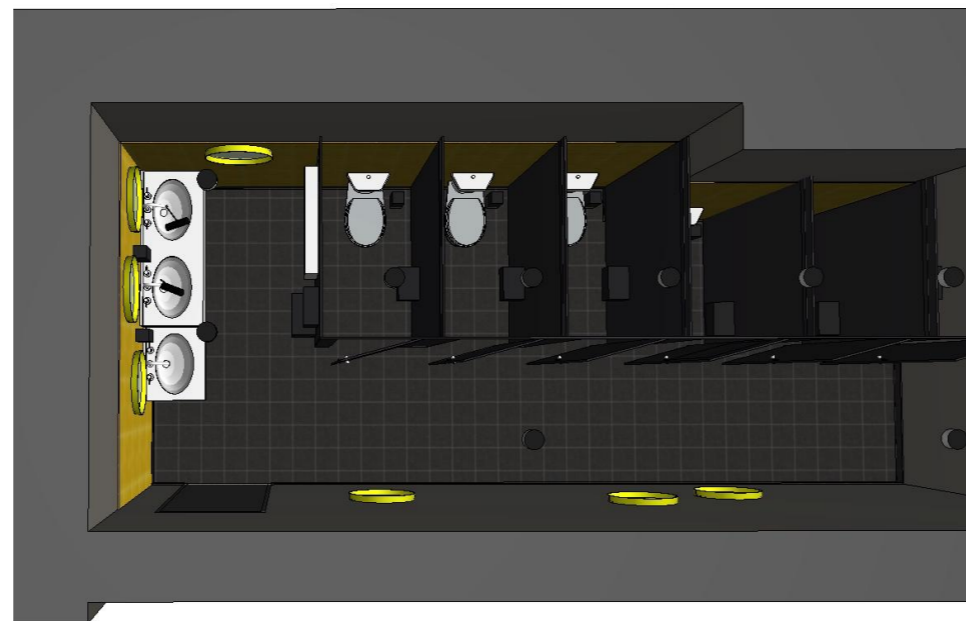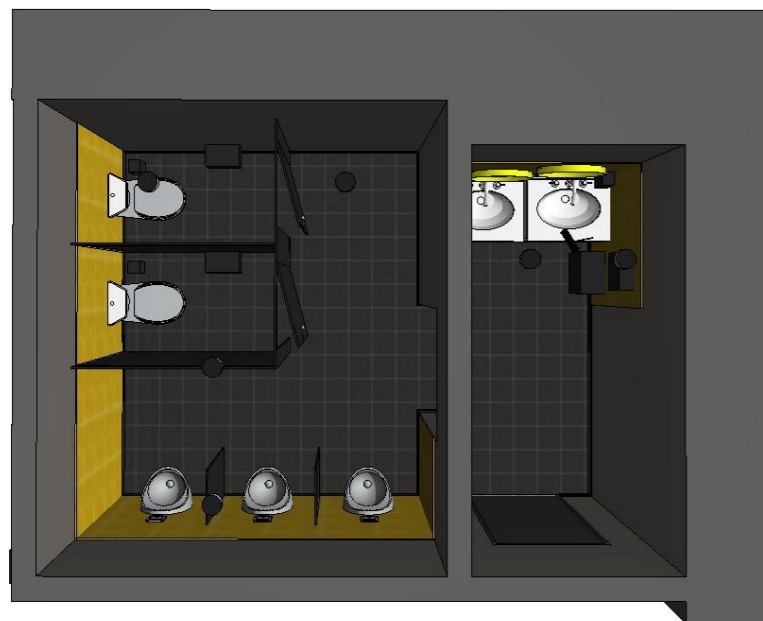

Piezīmes: 1. Pirms realizācijas uzsākšanas visus izmērus precizēt objektā. 2. Jebkuras veiktās izmaiņas jāaskaidro ar projekta autoru.

<p>Latvijas Leļļu teātra interjera dizaina koncepcijas un projekta izstrāde</p>	<p>Pasūtītājs Leļļu teātris</p>	<p>Projekta autors/atbildīgais projektētājs Dizaina Birojs H2E Vīlandes iela 1-13, Rīga, LV 1010 T +371 673 854 44 / F +371 673 854 45 info@h2e.lv / www.h2e.lv</p>	<p>H2E DESIGN STUDIO</p> <p>© Projekts ir dizaina biroja „H2E” autorpašums. Visas tiesības aizsargātas. Publicēšanas un pavairošanas gadījumā atsauce uz autoru obligāta. Projekta vai tā daļas izmantošana vai adaptācija pieļaujama tikai saskaņojot ar projekta autoru.</p>	<p>Projekta vadītāji Ingūna Elere Izstrādāja Ģirts Arājs, Mārtiņš Vītols, Ilva Rimša</p>	<p>1.kārta (Garderobe, sanmezglis) WC - Vizualizācija</p>	<p>Mērogs @A3:</p>	
<p>Pakalpojuma līgums Nr. 13/2016</p>					<p>Faila nosaukums Lellu teatris 2016.pln</p>	<p>Rasēja Ģirts Arājs</p>	<p>22-12-2016 19</p>

SIEVIEŠU TUALETE

Spoguļu un aksesuārs jāprecizē objektā



VĪRIEŠU TUALETE


TUALETE cilvēkiem ar ierobežotām kustībām



Piezīmes: 1. Pirms realizācijas uzsākšanas visus izmērus precizēt objektā. 2. Jebkuras veiktās izmaiņas jāaskaņo ar projekta autoru.

<p>Latvijas Leļļu teātra interjera dizaina koncepcijas un projekta izstrāde</p>	<p>Pasūtītājs Leļļu teātris</p>	<p>Projekta autors/atbildīgais projektētājs Dizaina Birojs H2E Vīlandes iela 1-13, Rīga, LV 1010 T +371 673 854 44 / F +371 673 854 45 info@h2e.lv / www.h2e.lv</p>	<p>H2E DESIGN STUDIO</p> <p>© Projekts ir dizaina biroja „H2E” autoripaaums. Visas tiesības aizsargātas. Publicēšanas un pavairošanas gadījumā atsauce uz autoru obligāta. Projekta vai tā daļas izmantošana vai adaptācija pieļaujama tikai saskaņojot ar projekta autoru.</p>	<p>Projekta vadītāji Ingūna Elere Izstrādāja Ģirts Arājs, Mārtiņš Vītols, Ilva Rimša</p>	<p>1.kārta (Garderobe, sanmezglis) WC - Vizualizācija</p>	<p>Mērogs @A3:</p>	
<p>Pakalpojuma līgums Nr. 13/2016</p>					<p>Faila nosaukums Lellu teatris 2016.pln</p>	<p>Rasēja Ģirts Arājs</p>	<p>22-12-2016 20</p>


Vīriešu WC

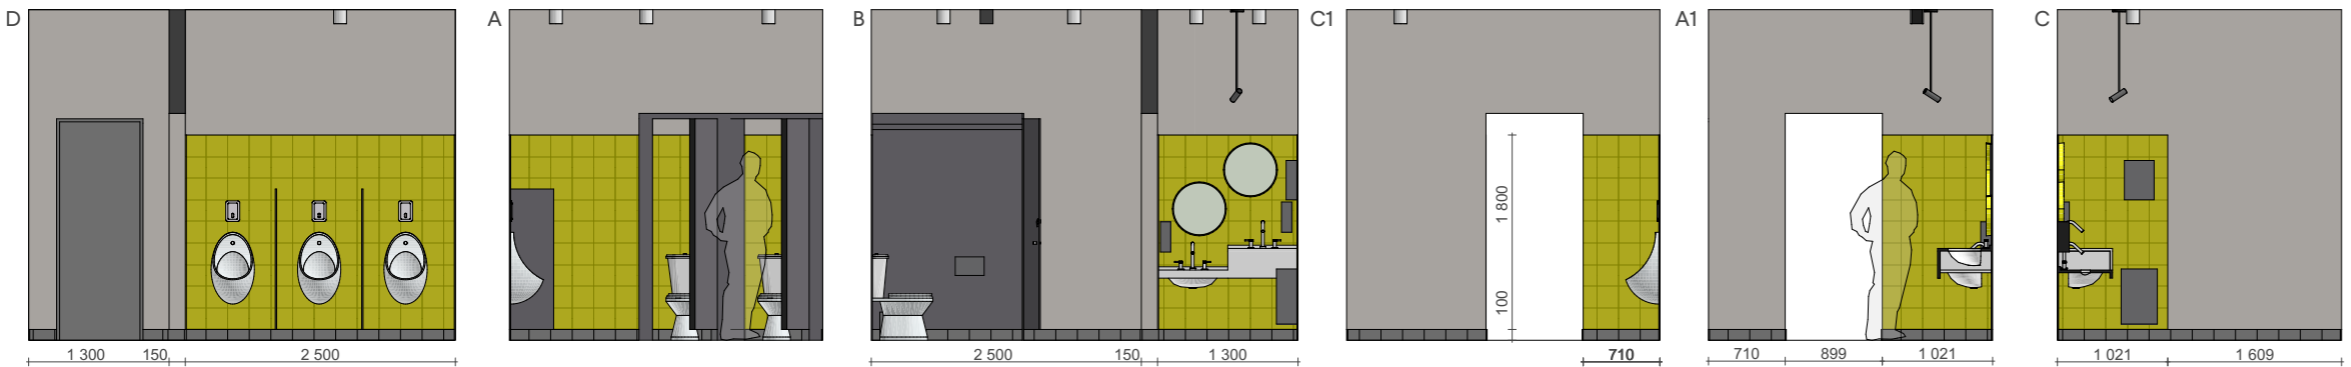


Sieviešu WC



Invalīdu WC

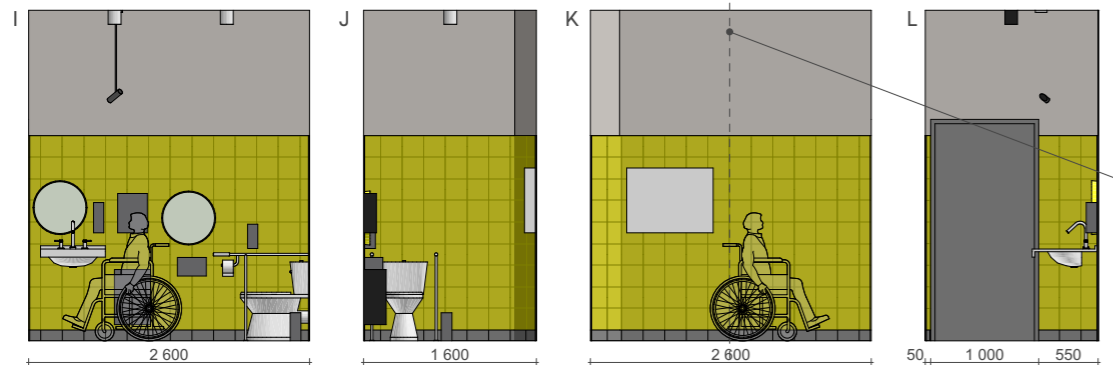

PLĀNS

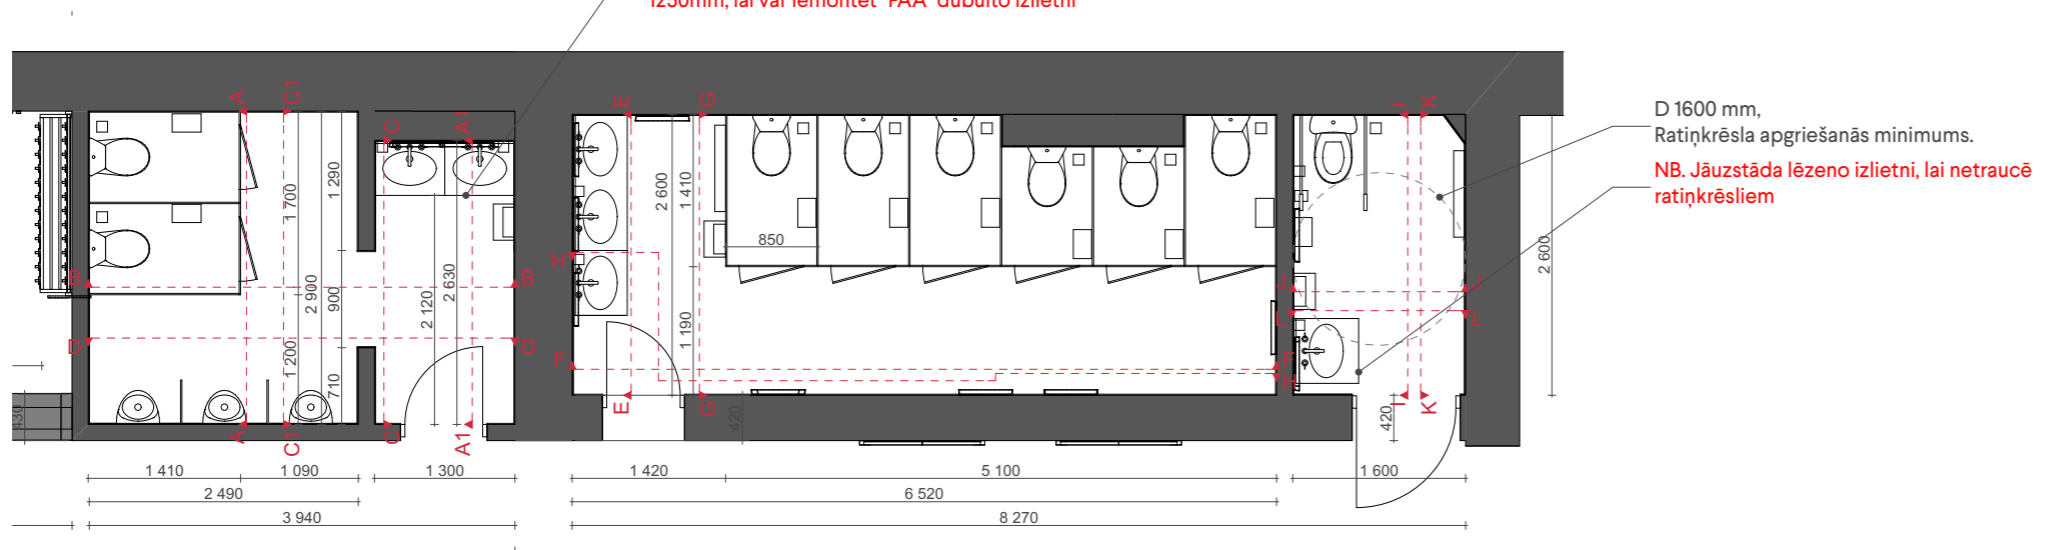

MATERIĀLI



Sienas, krāsotas tumši pelēkas NCS S 3502-Y, pēc Beckers skalas
NB. Precizēt objektā ar paraugiem



Durvis, NCS S 7502-Y, pēc Beckers skalas
3 gab.
NB. Precizēt objektā ar paraugiem



Durvju rokturis PZ, klase 2 nerūsējošais tērauds
3 gab.

KOPSAVILKUMS

Sienu, griestu krāsošana, NCS S 3502-Y	113 kvm.
Sienu flīzēšana	49 kvm.
Grīdas flīzēšana	32 kvm.
Grīdlīstes flīzēšana	46 t.m.
Durvis, NCS S 7502-Y	3 gab.
Durvju rokturis, PZ	3 gab.

NB. flīzes jāpasūta ar rezervi ap 10%

Piezīmes: 1. Pirms realizācijas uzsākšanas visus izmērus precizēt objektā. 2. Jebkuras veiktās izmaiņas jāaskaņo ar projekta autoru.

Latvijas Leļļu teātra interjera dizaina koncepcijas un projekta izstrāde	Pasūtītājs Leļļu teātris	Projekta autors/atbildīgais projektētājs Dizaina Birojs H2E Vīlandes iela 1-13, Rīga, LV 1010 T +371 673 854 44 / F +371 673 854 45 info@h2e.lv / www.h2e.lv	H2E DESIGN STUDIO © Projekts ir dizaina biroja „H2E” autorpašums. Visas tiesības aizsargātas. Publicēšanas un pavairošanas gadījumā atsauce uz autoru obligāta. Projekta vai tā daļas izmantošana vai adaptācija pieļaujama tikai saskaņojot ar projekta autoru.	Projekta vadītāji Ingūna Elere Izstrādāja Ģirts Arājs, Mārtiņš Vitols, Ilva Rimša	1.kārta (Garderobe, sanmezglis) WC - Plāns un griezumumi	Mērogs @A3: 1:70
Pakalpojuma līgums Nr. 13/2016					Faila nosaukums Lellu teatris 2016.pln	Rasēja Ģirts Arājs
						22-12-2016
						21

VIZUALIZĀCIJA



Flīzēt, lai sakrīt šuves grīdai un sienām



uni sol

Sienas flīze
197x197 mm
Pavigres21 - sol, PC119, matēta

NB. Flīžu paraugus apstiprināt ar projekta autoru



uni preto

Grīdas flīze
197x197 mm
Pavigres21 - preto, PG369, matēta

Šuves 2 mm
Šuvju tonis mazliet tumšāks par flīzēm
NB. Precizēt flīzi, šuvju toni ar projekta autoru



Sienas, krāsotas tumši pelēkas
NCS S 3502-Y, pēc Beckers skalas
NB. Precizēt objektā ar paraugiem

KOPSAVILKUMS

Sienu, griestu krāsošana, NCS S 3502-Y	115 kv.m.
Sienu flīzēšana	47 kv.m.
Grīdas flīzēšana	32 kv.m.
Grīdlīstes flīzēšana	46 t.m.

NB. flīzes jāpasūta ar rezervi ap 10%

Piezīmes: 1. Pirms realizācijas uzsākšanas visus izmērus precizēt objektā. 2. Jebkuras veiktās izmaiņas jāaskaņo ar projekta autoru.

<p>Latvijas Leļļu teātra interjera dizaina koncepcijas un projekta izstrāde</p>	<p>Pasūtītājs Leļļu teātris</p>	<p>Projekts autors/atbildīgais projektētājs Dizaina Birojs H2E Vīlandes iela 1-13, Rīga, LV 1010 T +371 673 854 44 / F +371 673 854 45 info@h2e.lv / www.h2e.lv</p>	<p>H2E DESIGN STUDIO</p> <p><small>© Projekts ir dizaina biroja „H2E” autorpašums. Visas tiesības aizsargātas. Publicēšanas un pavairošanas gadījumā atsauce uz autoru obligāta. Projekta vai tā daļas izmantošana vai adaptācija pieļaujama tikai saskaņojot ar projekta autoru.</small></p>	<p>Projekta vadītāji Ingūna Elere Izstrādāja Ķirts Arājs, Mārtiņš Vītols, Ilva Rimša</p>	<p>1.kārta (Garderobe, sanmezglis) WC - Flīzes</p>	<p>Mērogs @A3:</p>	
<p>Pakalpojuma līgums Nr. 13/2016</p>					<p>Faila nosaukums Lellu teatris 2016.pln</p>	<p>Rasēja Ķirts Arājs</p>	<p>22-12-2016 22</p>


LLT 13 mm HPL (monolīts) bezrāmju kabīnes
<http://www.eltete.lv/produkcija/wc-kabines-un-starp sienas/ltt-hpl-udensizturigas-sistemas/173/>
 Sieviešu 6 gab., vīriešu 2 gab., 2 urinālu



Tonu klāsts



NB. toni saskaņot pie ražotāja ar projekta autoru

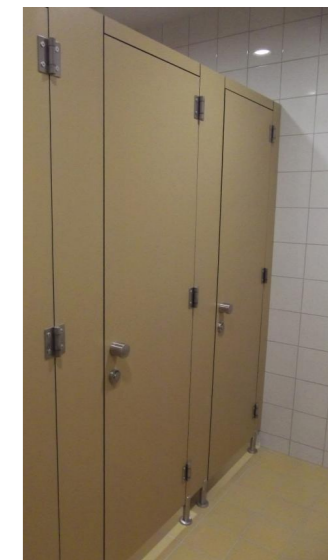


Kvalitatīvs risinājums bez liekām konstrukcijām


KOPSAVILKUMS

Sieviešu bloks ar 6 kabīnēm	1 gab.
Vīriešu bloks ar 2 kabīnēm	1 gab.
Urīnālu starpsienas	2 gab.

Piezīmes: 1. Pirms realizācijas uzsākšanas visus izmērus precizēt objektā. 2. Jebkuras veiktās izmaiņas jāaskaņo ar projekta autoru.


Latvijas Leļļu teātra interjera dizaina koncepcijas un projekta izstrāde	Pasūtītājs Leļļu teātris	Projekta autors/atbildīgais projektētājs Dizaina Birojs H2E Vīlandes iela 1-13, Rīga, LV 1010 T +371 673 854 44 / F +371 673 854 45 info@h2e.lv / www.h2e.lv	 © Projekts ir dizaina biroja „H2E” autorpašums. Visas tiesības aizsargātas. Publicēšanas un pavairošanas gadījumā atsauce uz autoru obligāta. Projekta vai tā daļas izmantošana vai adaptācija pieļaujama tikai saskaņojot ar projekta autoru.	Projekta vadītāji Ingūna Elere Izstrādāja Ģirts Arājs, Mārtiņš Vītols, Ilva Rimša	1.kārta (Garderobe, sanmezglis) WC - Starpsienas, kvalitatīvas	Mērogs @A3:
Pakalpojuma līgums Nr. 13/2016			H2E DESIGN STUDIO	Ilva Rimša	Faila nosaukums Leļļu teātris 2016.pln Rasēja Ģirts Arājs	22-12-2016 23

VIRSSKATS - vīriešu izlietne
Šīs izlietnes izgatavojamas individuāli

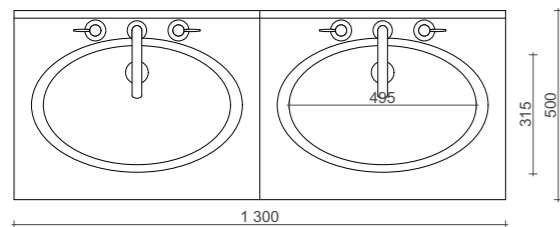

PAA - Apvienotā zlietne izgatavota pēc pasūtījuma
1 gab. (1 augsta izlietne + 1 zema izlietne)
NB. sienas platumam jābūt vismaz 1250 mm


VIZUALIZĀCIJA

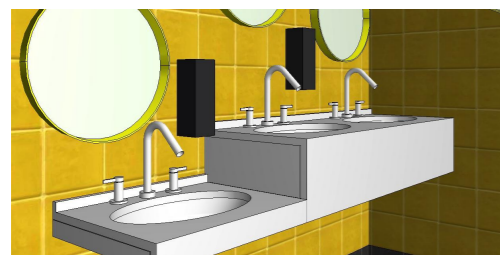

Focus - Single lever basin mixer 100 LowFlow 3.5 l/min without waste set

Ūdens maisītājs
Hansgrohe - Focus 100
5 gab.

VIRSSKATS - sievietes izlietne
Šīs izlietnes izgatavojamas individuāli

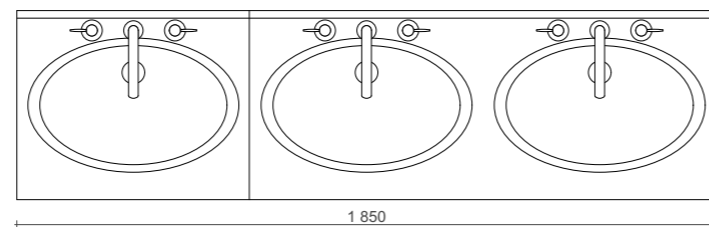


PAA - Apvienotā zlietne izgatavota pēc pasūtījuma
1 gab. (2 augstas izlietnes + 1 zema izlietne)


VIZUALIZĀCIJA



Izlietņu augstumu atšķirība 150 mm

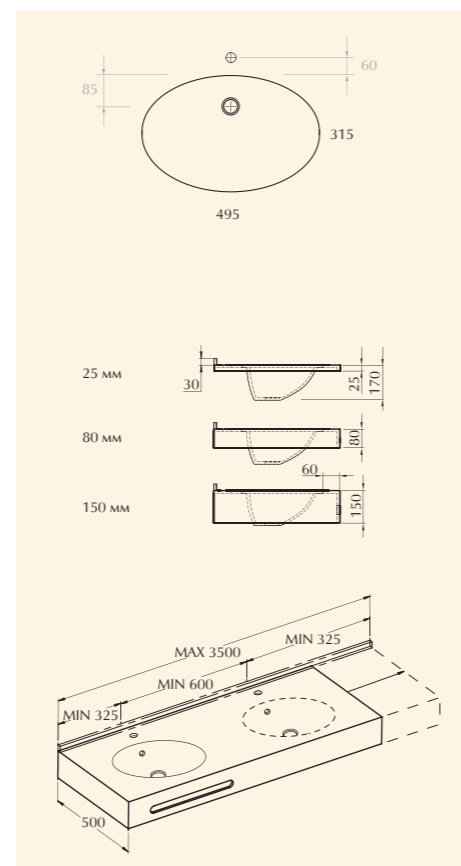


VIRSSKATS - invalīdu izlietne

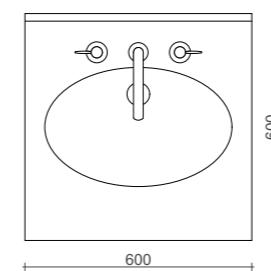

Plakana izlietne speciāla ratiņkrēslu lietotājiem
1 gab.




PIANO

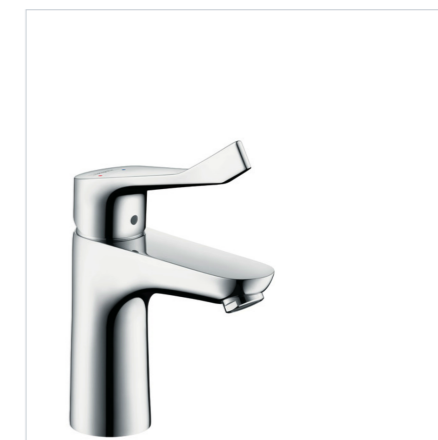

Focus - Single lever basin mixer 100 without waste set, with extra long handle

Ūdens maisītājs, invalīdu
Hansgrohe - Focus 100
1 gab.

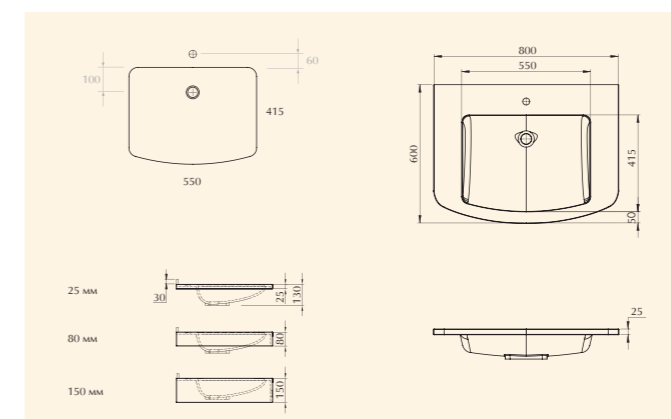



KOPSAVILKUMS

Izlietne ar 2 bļodām, 2 augstumos, Paa - OVO	1 gab.
Izlietne ar 3 bļodām, 2 augstumos, Paa - OVO	1 gab.
Izlietne invalīdiem, Paa - Piano	1 gab.
Ūdens maisītājs, Hansgrohe - Focus 100	5 gab.
Ūdens maisītājs, invalīdu, Hansgrohe - Focus 100	1 gab.
Sifons, Silfra	5 gab.
Noplūdes korķis, Silfra	5 gab.
Sifons, Silfra	1 gab.
Noplūdes korķis, Silfra	1 gab.

Piezīmes: 1. Pirms realizācijas uzsākšanas visus izmērus precizēt objektā. 2. Jebkuras veiktās izmaiņas jāaskaņo ar projekta autoru.

Latvijas Leļļu teātra interjera dizaina koncepcijas un projekta izstrāde	Pasūtītājs Leļļu teātris	Projekts autors/atbildīgais projektētājs Dizaina Birojs H2E Vīlandes iela 1-13, Rīga, LV 1010 T +371 673 854 44 / F +371 673 854 45 info@h2e.lv / www.h2e.lv	H2E DESIGN STUDIO © Projekts ir dizaina biroja „H2E” autorpašums. Visas tiesības aizsargātas. Publicēšanas un pavairošanas gadījumā atsauce uz autoru obligāta. Projekta vai tā daļas izmantošana vai adaptācija pieļaujama tikai saskaņojot ar projekta autoru.	Projekta vadītāji Ingūna Elere Izstrādāja Ģirts Arājs, Mārtiņš Vītols, Ilva Rimša	1.kārta (Garderobe, sanmezglī) WC - Izlietnes, ūdens maisītāji	Mērogs @A3: 1:20		
Pakalpojuma līgums Nr. 13/2016					Faila nosaukums Lellu teātris 2016.pln	Rasēja Ģirts Arājs	22-12-2016	24

<p>Sanindusa WC poda komplekts invalīdiem WD comfort. 130022</p>		<p>84x37cm</p>	<p>gb</p>	<p>1</p>
<p>Sanindusa WC poda komplekts Alfa Plus ar vāku soft-close art.: 100022 W.</p>		<p>68x41cm</p>	<p>gb</p>	<p>8</p>
<p>Sanindusa urināls Forma komplektā sifons 108560</p>		<p>35x59cm</p>	<p>gb</p>	<p>3</p>


<p>Tece pisuāra modulis, komplektā stiprinājumi. 9320010</p>		<p>115x50cm</p>	<p>gb</p>	<p>3</p>
<p>Tece Planus pisuāra poga, nerūs.tērauds matēts. 9242310</p>		<p>10x12cm</p>	<p>gb</p>	<p>3</p>

NB. uz vietas jāskatās, kāda ir iespēja ielikt iebūvējamus podus, nezaudējot telpu

KOPSAVILKUMS


Pods, Sanindusa - Alfa	8 gab.
Pods, Sanindusa - Comfort	1 gab.
Urināls, Sanindusa - Ria	3 gab.
Urināls, iebūvējamā kaste, poga, Tesa	3 gab.

Piezīmes: 1. Pirms realizācijas uzsākšanas visus izmērus precizēt objektā. 2. Jebkuras veiktās izmaiņas jāaskaņo ar projekta autoru.

<p>Latvijas Leļļu teātra interjera dizaina koncepcijas un projekta izstrāde</p>	<p>Pasūtītājs Leļļu teātris</p>	<p>Projekta autors/atbildīgais projektētājs Dizaina Birojs H2E Vīlandes iela 1-13, Rīga, LV 1010 T +371 673 854 44 / F +371 673 854 45 info@h2e.lv / www.h2e.lv</p>	 <p>© Projekts ir dizaina biroja „H2E” autorpašums. Visas tiesības aizsargātas. Publicēšanas un pavairošanas gadījumā atsauce uz autoru obligāta. Projekta vai tā daļas izmantošana vai adaptācija pieļaujama tikai saskaņojot ar projekta autoru.</p>	<p>Projekta vadītāji Ingūna Elere Izstrādāja Ķirts Arājs, Mārtiņš Vītols, Ilva Rimša</p>	<p>1.kārta (Garderobe, sanmezglis) WC - Podi, urināli</p>	<p>Mērogs @A3:</p>	
<p>Pakalpojuma līgums Nr. 13/2016</p>					<p>Faila nosaukums Lellu teatris 2016.pln</p>	<p>Rasēja Ķirts Arājs</p>	<p>22-12-2016 25</p>



Ikea - LANGESUND
D 500 mm, dzeltens
12 gab.

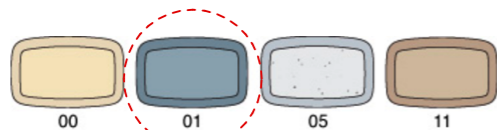

Colors: Cream (00), Grey (01), White Granite (05), Earth (11)

Zīdaiņu pārtīšanas galdiņš,
Bobrick - KB200, pelēks
2 gab.

"Clean seat" rezervuārs
1 gab.

Atkritumu tvertne
3 gab.



Salvešu turētājs
3 gab.

Ziepju rezervuārs
5 gab.

Tualetes papīra turētājs
9 gab.

Tualetes birste
9 gab.



Laima zaļa




Mandarīnu
oranža



Tumši
sarkana



Kastaņbrūna

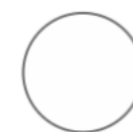

Sniegbalta



Akmens
pelēka



Ogles
melna

Rokturi invalīdu tualetei, nerūsējošais
tērauds.
1 gab. atlokāms
1 gab. neatlokāms

KOPSAVILKUMS

Spogulis, Ikea - Langesund	12 gab.
Zīdaiņu pārtīšanas galdiņš, Bobrick - KB200	2 gab.
WC papīra turētājs, Berendsen	9 gab.
WC birste, Berendsen	9 gab.
Ziepju rezervuārs, Berendsen	5 gab.
Salvešu turētājs, Berendsen	3 gab.
Atkritumu tvertne, Berendsen	3 gab.
"Clean seat" rezervuārs, Berendsen	1 gab.
Rokturi invalīdu podam, atlokāms	1 gab.
Rokturi invalīdu podam, neatlokāms	1 gab.

Piezīmes: 1. Pirms realizācijas uzsākšanas visus izmērus precizēt objektā. 2. Jebkuras veiktās izmaiņas jāsaparņo ar projekta autoru.

<p>Latvijas Leļļu teātra interjera dizaina koncepcijas un projekta izstrāde</p> <p>Pasūtītājs Leļļu teātris</p> <p>Projekta autors/atbildīgais projektētājs Dizaina Birojs H2E Vīlandes iela 1-13, Rīga, LV 1010 T +371 673 854 44 / F +371 673 854 45 info@h2e.lv / www.h2e.lv</p>	<p>© Projekts ir dizaina biroja „H2E” autorpašums. Visas tiesības aizsargātas. Publicēšanas un pavairošanas gadījumā atsauce uz autoru obligāta. Projekta vai tā daļas izmantošana vai adaptācija pieļaujama tikai saskaņojot ar projekta autoru.</p> <p>Projekta vadītāji Ingūna Elere Izstrādāja Ģirts Arājs, Mārtiņš Vītols, Ilva Rimša</p>	<p>1.kārta (Garderobe, sanmezglis) WC - Aksesuāri</p> <p>Mērogs @A3:</p>
<p>Pakalpojuma līgums Nr. 13/2016</p>	<p>Faila nosaukums Lellu teatris 2016.pln</p> <p>Rasēja Ģirts Arājs</p> <p>22-12-2016</p>	<p>26</p>